



Viborg Kommune

Ejendomme og Energi
Prinsens Alle 5, 8800 Viborg

I ejendomme@viborg.dk
I Tlf.: 87 87 87 87



Sted : Kildevænget 26, Viborg		Jr. nr.:	
Sag : Malerudbud		Tegn. nr.:	
Emne : Bygning 3		112a	
Sign: HO9	Mål: 1:-		

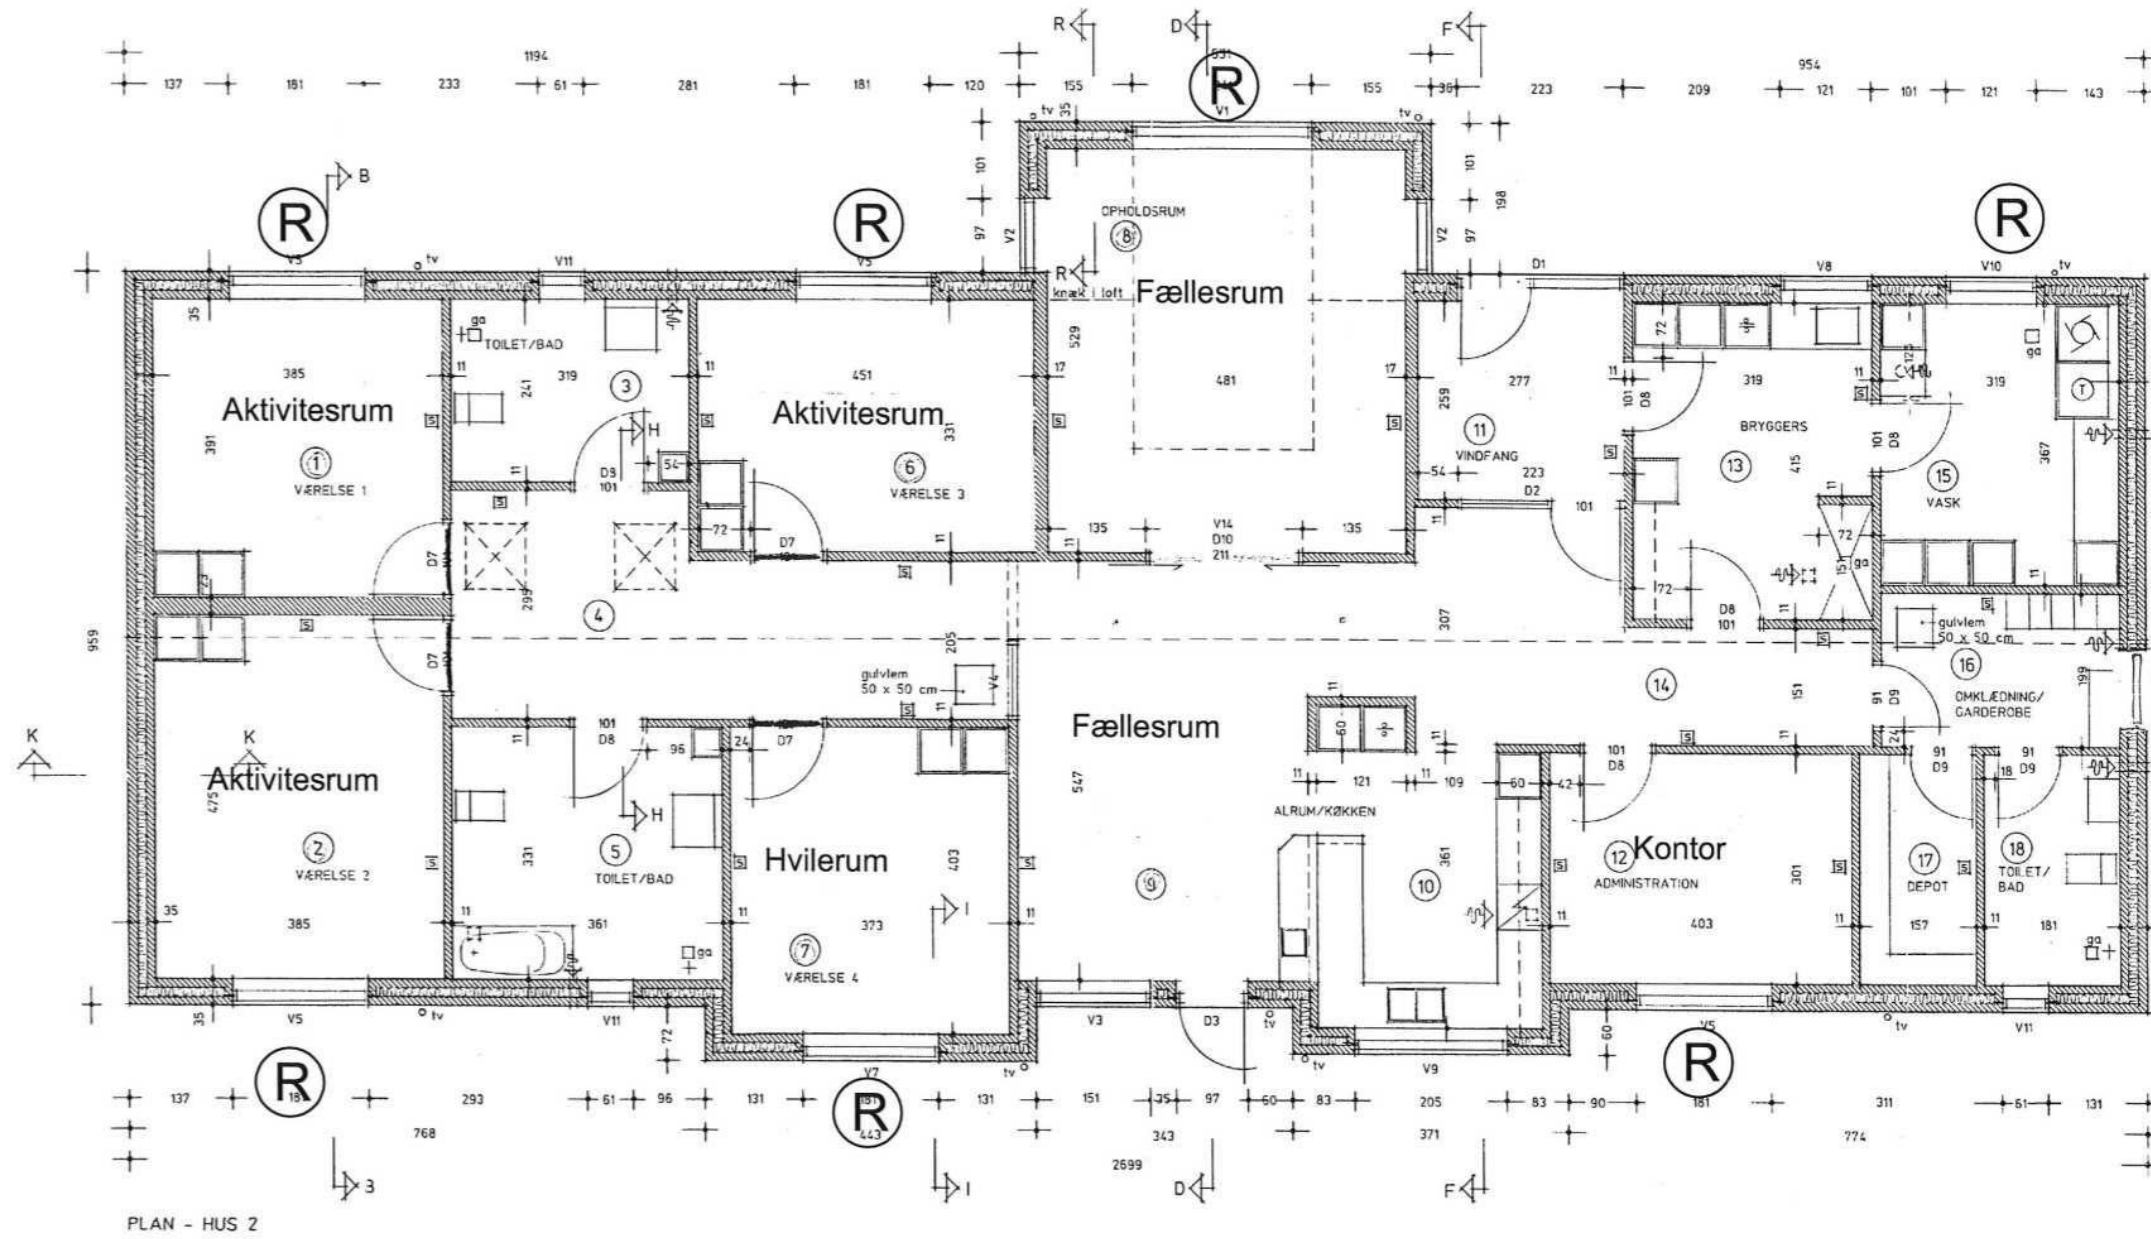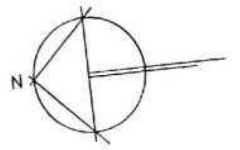

PLAN - HUS 2

R Redningsåbning




Viborg Kommune

Ejendomme og Energi
Prinsens Alle 5, 8800 Viborg

I ejendomme@viborg.dk
I Tlf.: 87 87 87 87

Sted : Kildevænget 26, Viborg		Jr. nr.:	
Sag : Malerudbud		Tegn. nr.:	
Emne : Bygning 2		111a	
Sign: HO9	Mål: 1:-	Dato: 24.04.2015	Rev: 23.07.2015

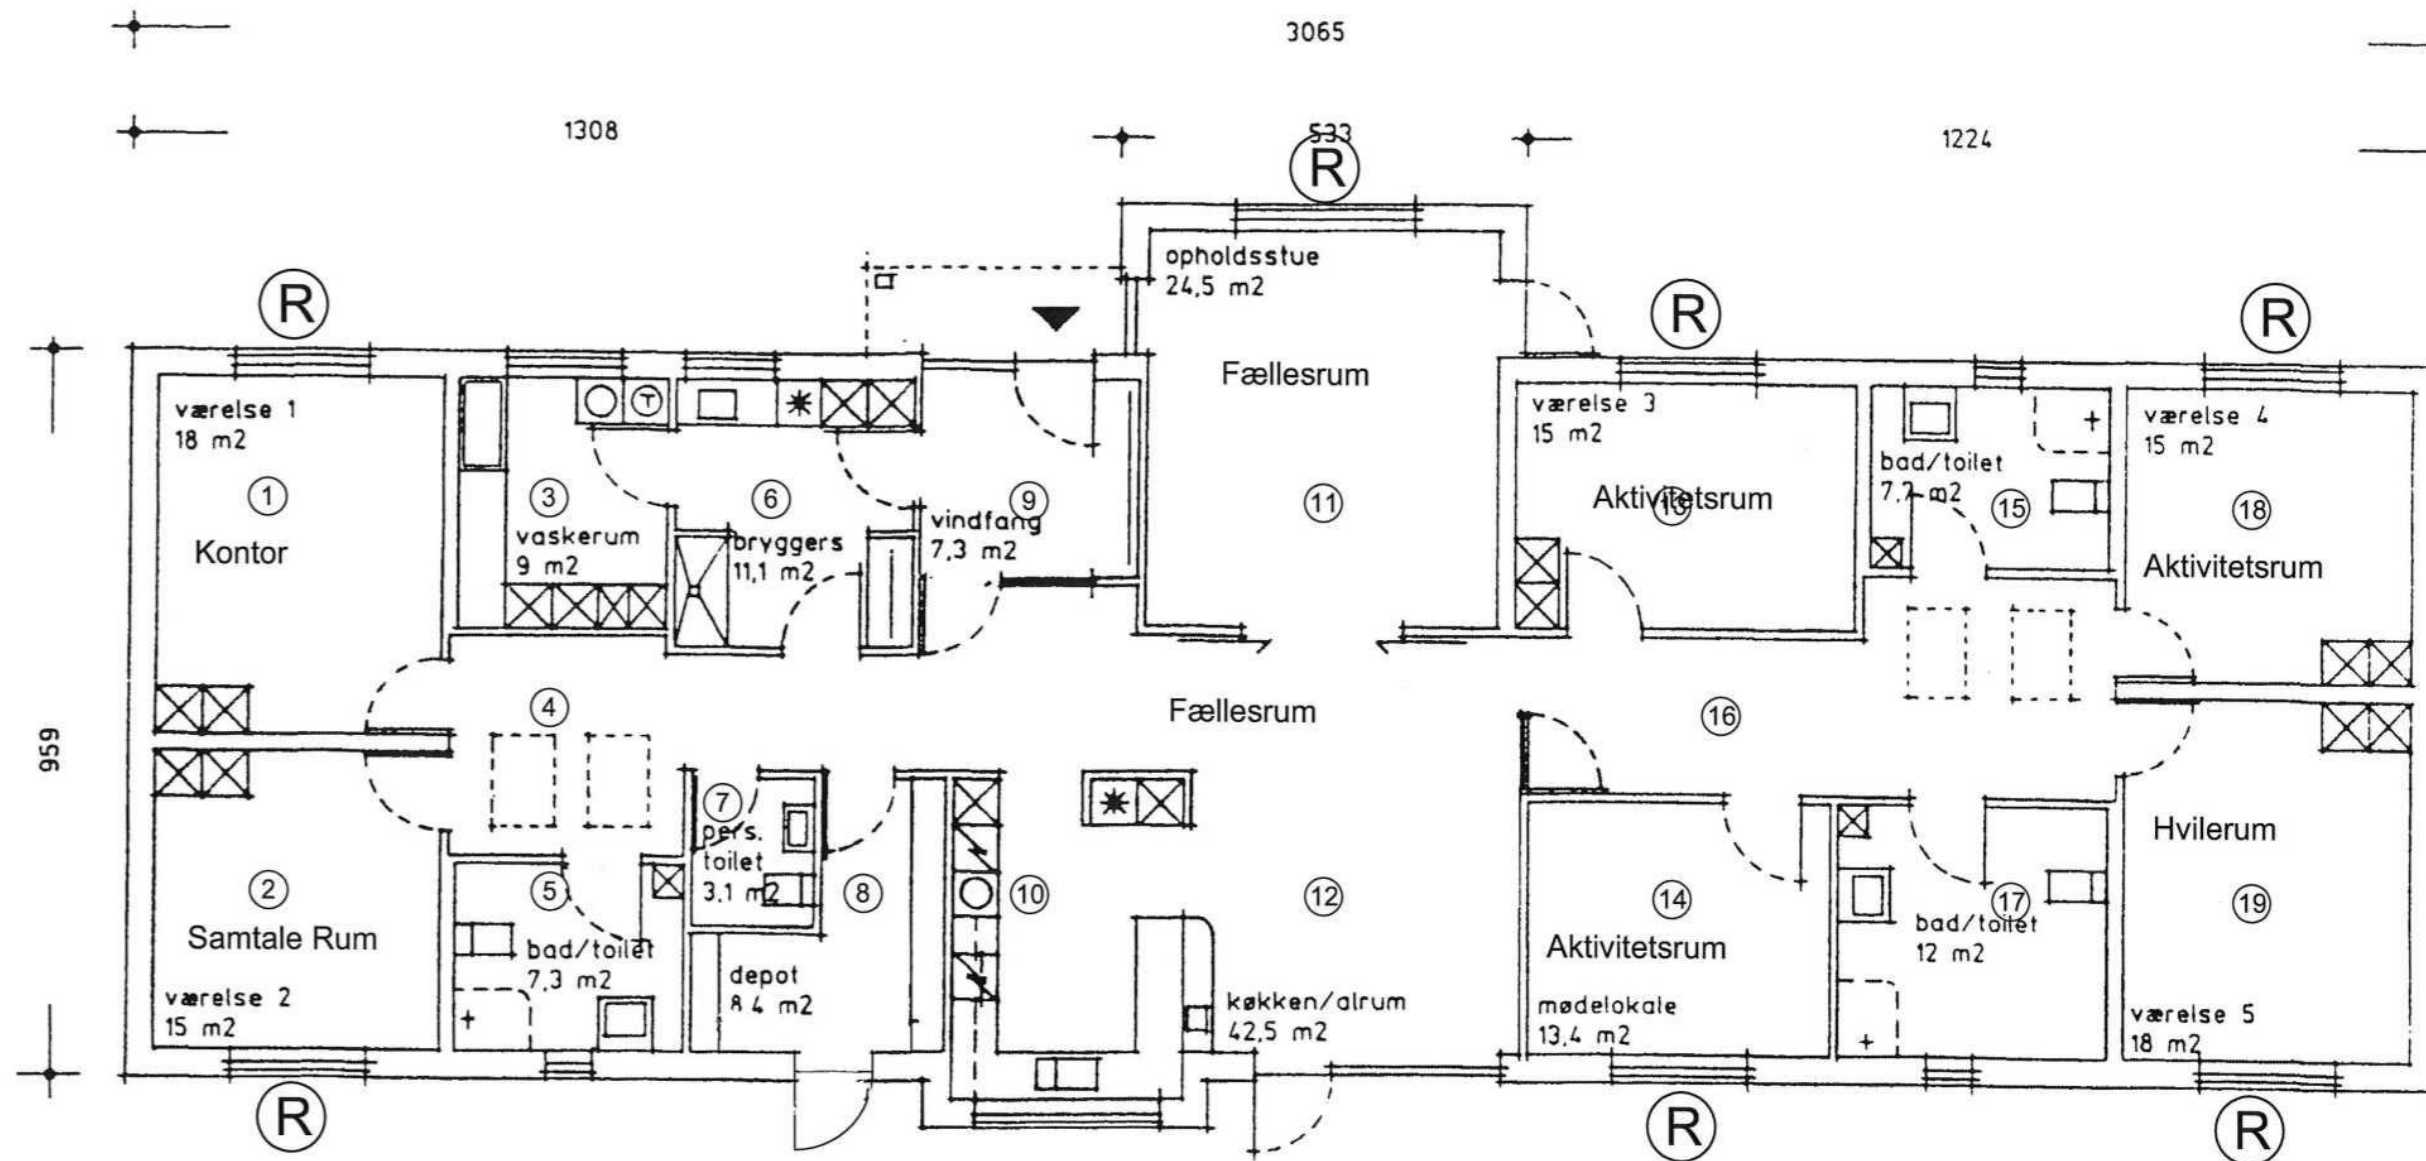

HUS 1

areal 306,7 m²

R Redningsåbning



Viborg Kommune

Ejendomme og Energi
Prinsens Alle 5, 8800 Viborg

I ejendomme@viborg.dk
I Tlf.: 87 87 87 87

Sted : Kildevænget 26, Viborg			
Sag : Malerudbud			Jr. nr.:
Emne : Bygning 1			Tegn. nr.:
Sign: HO9	Mål: 1:-	Dato: 24.04.2015	Rev: 23.07.2015
110a			