


Stueplan

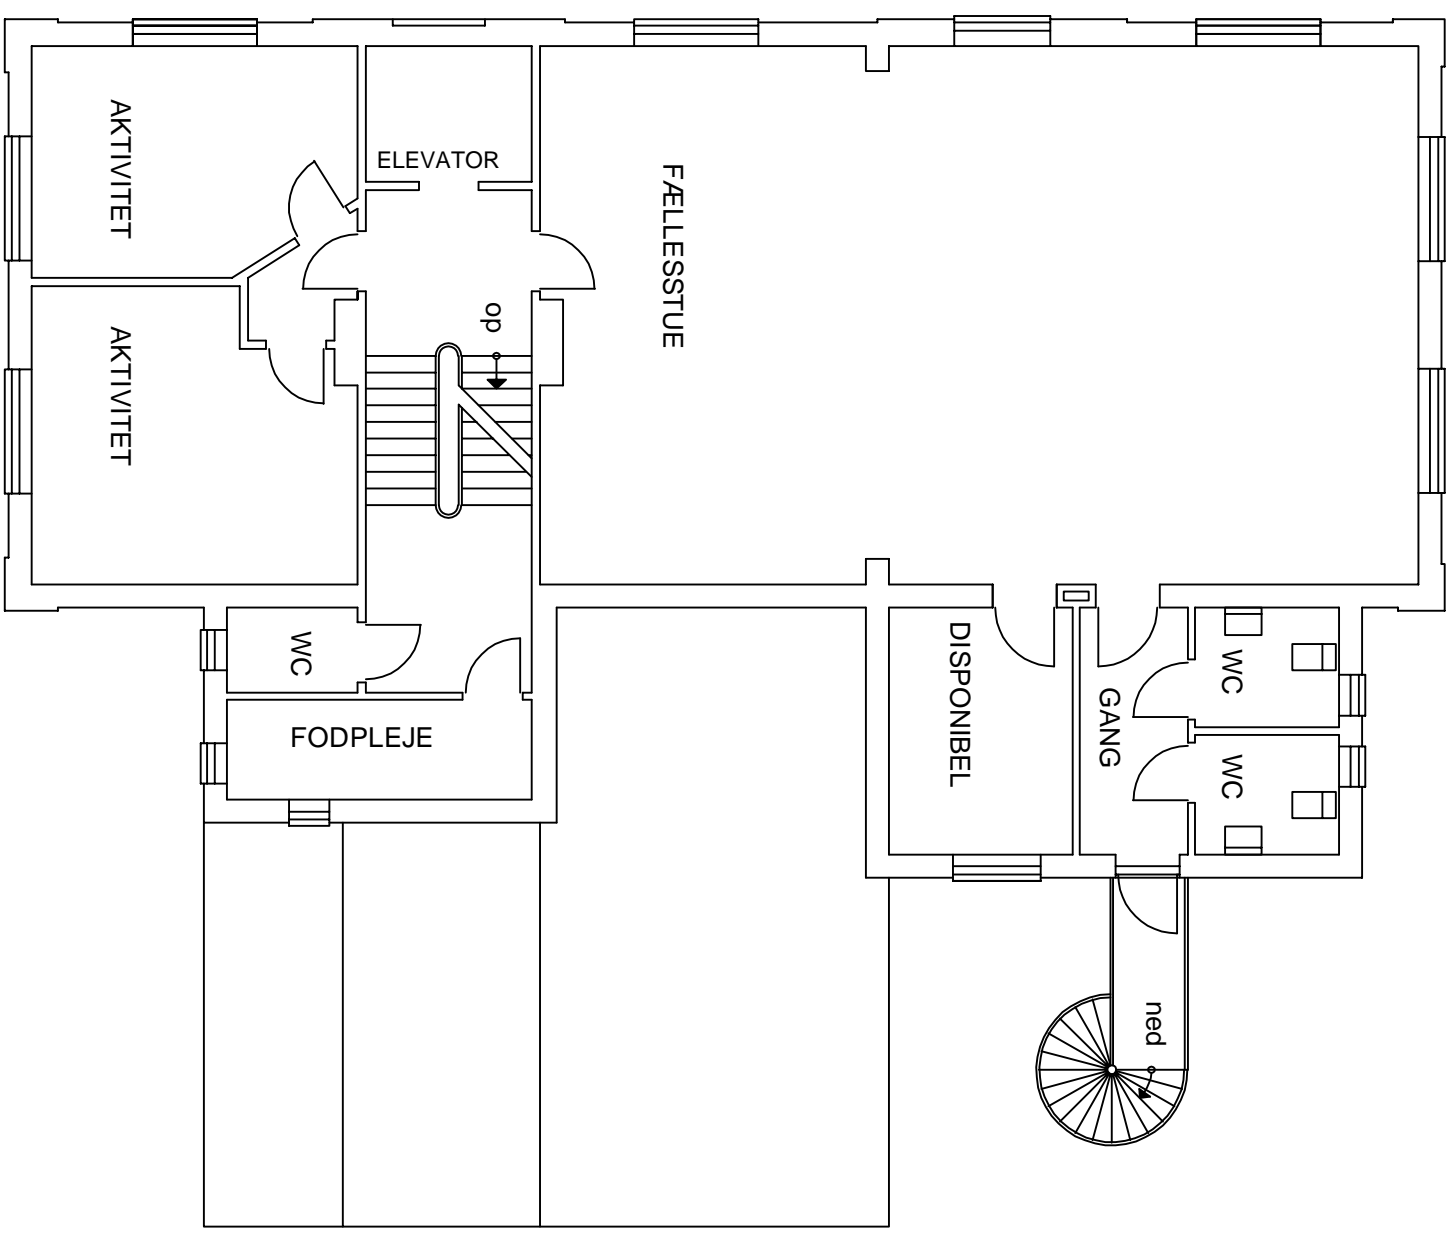

1. sal

Tegningen bygger på opmåling samt optegning fra eksisterende tegninger, hvorfor der kan være afvigelser fra tegningerne til de faktiske forhold.