


→ FLUGTVEJE

● BRANDSLUKNINGSMATERIEL

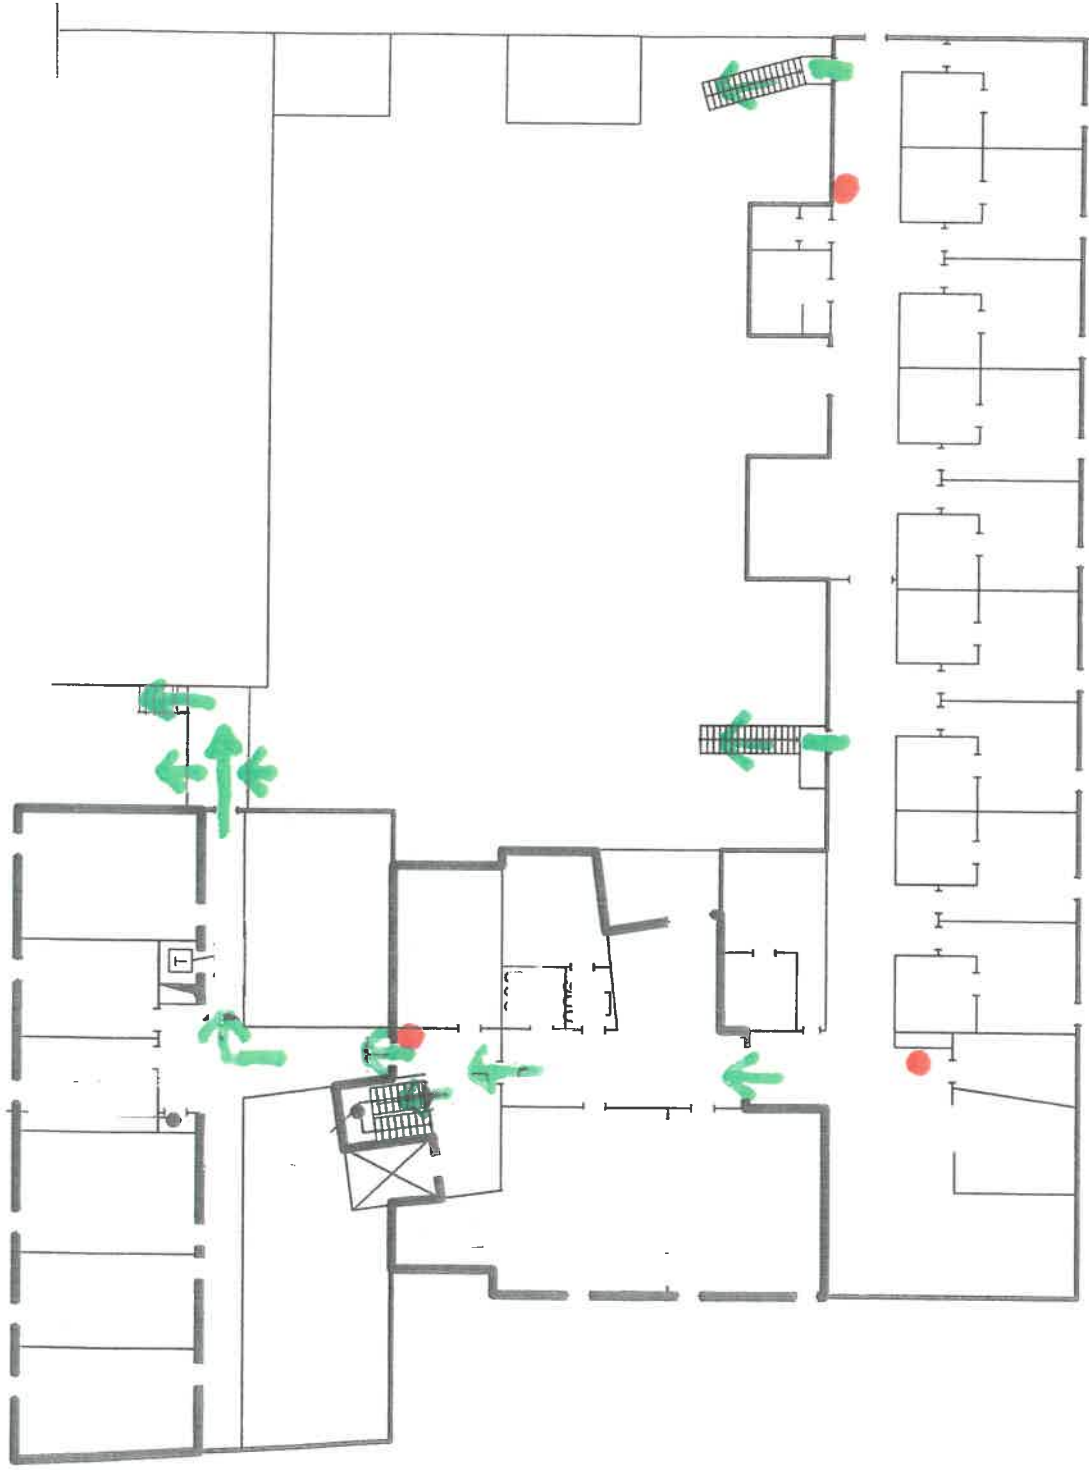


GRUPPEPLAN 1. SAL 2. ETAGE




1. SAL

| | | | | | |
|---|-------------------------------|----------------|------------|-------|--------------------|
| GRUPPEPLAN VIRKSOMHEDENS NAVN OG TILKALDEADRESSE: BIRKEGÅRDEN SØNDERGADE 19 7850 STOHOLM | AUTOMATISK BRANDALARMANLÆG | | DETEKTORER | | SIEMENS |
| | INST. NR.: 232.331 | INIT.: CTM/ MZ | ART | ANTAL | |
| DATE: 02.04.07 | INST. NR.: 232.331 | INIT.: CTM/ MZ | OD | 19 | 0 |
| | | | TD | 2 | 0 |
| | | | MÅLSTOK: | 1:300 | ANLÆGSNR.: 656976 |
| | | | | | GRUPPE NR.: 01-003 |
| <small>JYTEGESTUEN/7850/SØNDERGADE 19/BIRKEGÅRDEN/O-PLANER/DWG</small> | | | | | |



-  FLUGTVEJE
-  BRANDMATERIEL
-  SAMLINGSSTED

SITUATIONSPLAN STUEN 1. ETAGE

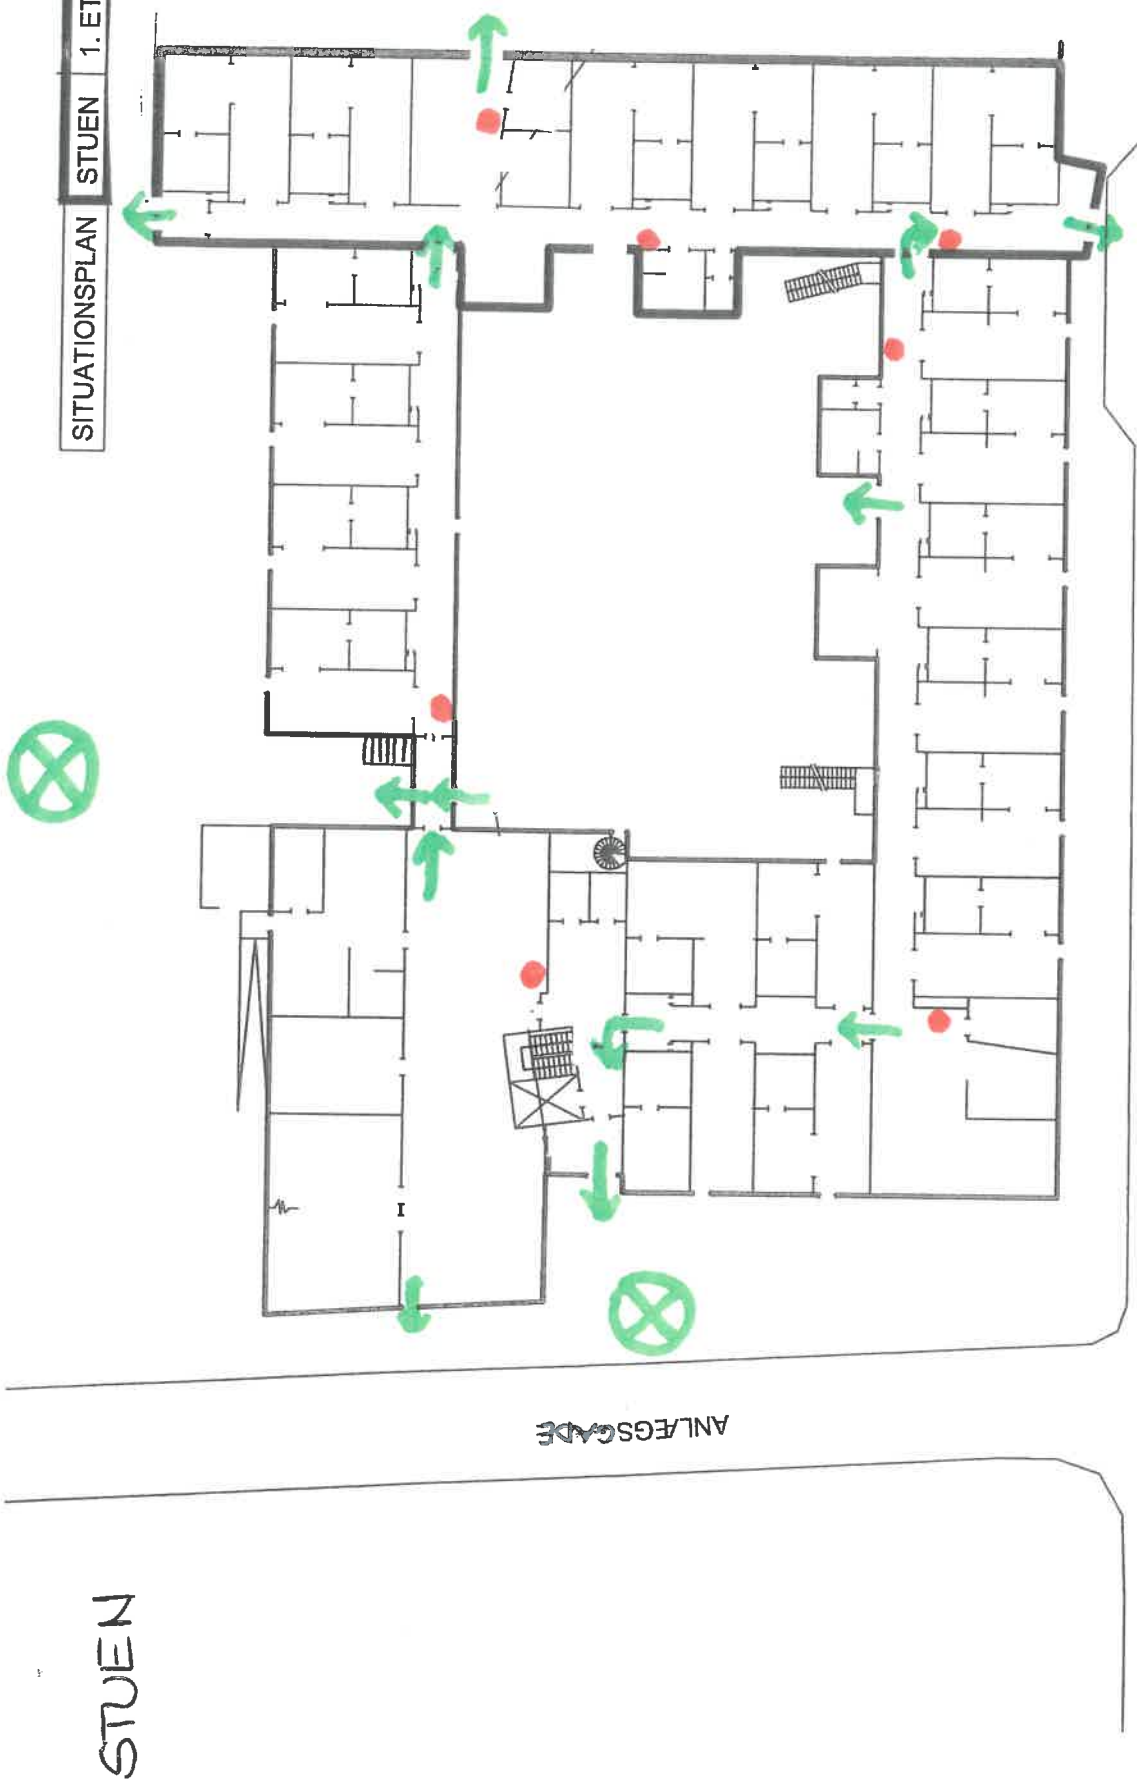

SØNDEDRGADE

SITUATIONSPLAN AUTOMATISK BRANDALARMANLÆG

VIRKSOMHEDENS NAVN OG TILKALDEADRESSE:

BIRKEGARDEN
SØNDEGADE 19
7850 STOHHOLM



SIEMENS

GRUPPE NR.:

01-011


DATE: 02.04.07 INST. NR.: 232.331 INIT.: CTM / MZ MÅLSTOK: 1:400

ANLÆGSNR.: 656976


J:\TEGNEBLOK\7850SØNDEGADE\19\BIRKEGARDEN\PLANER\DWG

KÆLDER

GRUPPEPLAN
KÆLDER 0. ETAGE

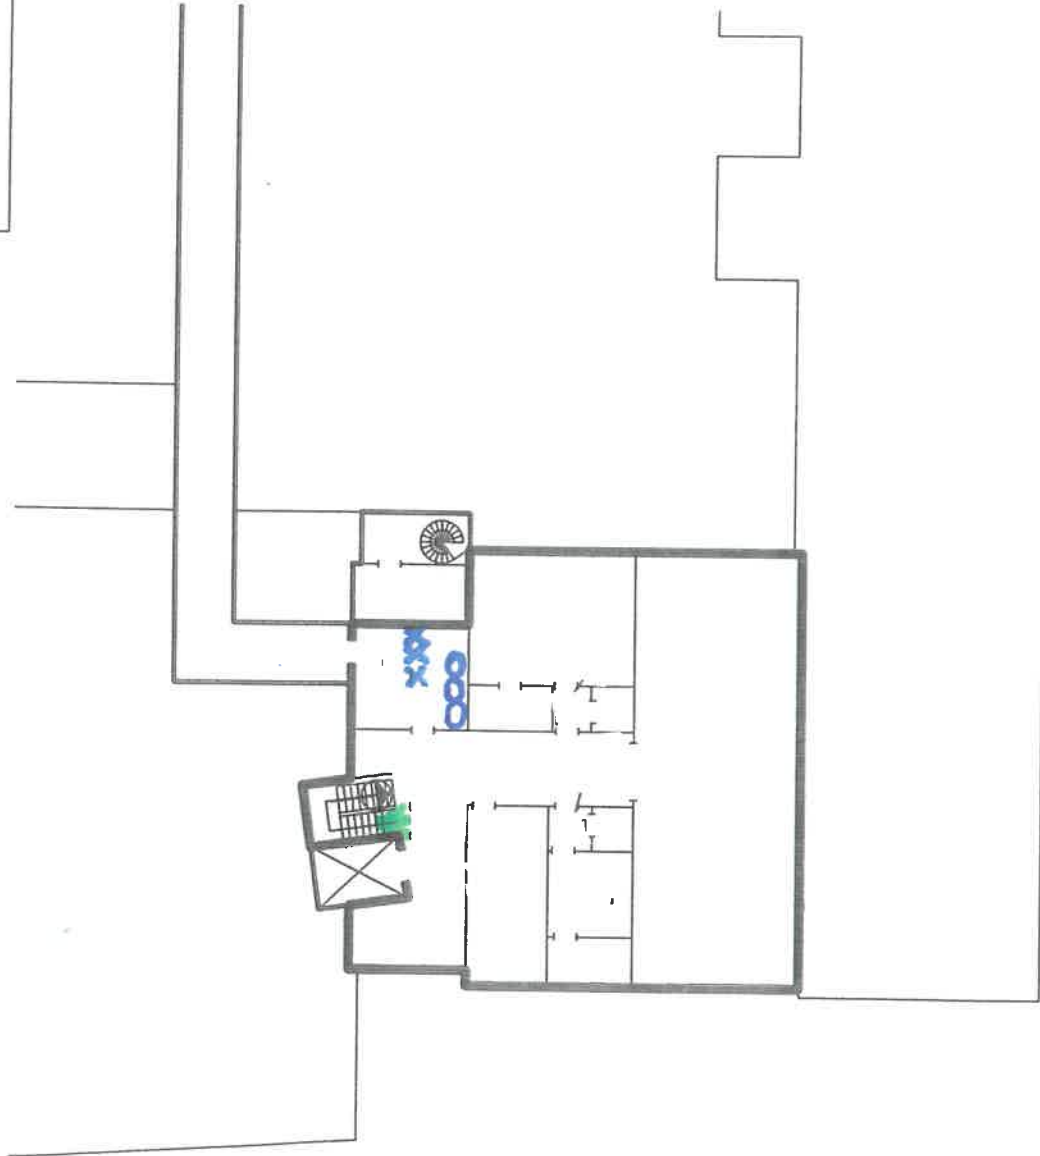

- ↑ FLUGTVEJE
- HOVEDAFBRYDER VENTILATION
- X HOVEDHANER KOLDT VAND

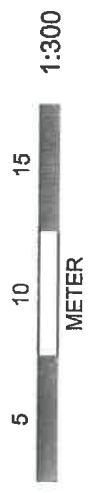

| | | | | |
|--|-------------------------------|----------------|-------------------------|-------------------|
| GRUPPEPLAN | AUTOMATISK BRANDALARMANLÆG | DETEKTORER | | SIEMENS |
| | | ART | HERAF ANTAL SKJULT | |
| VIRKSOMHEDENS NAVN OG TILKALDEADRESSE: BIRKEGÅRDEN SØNDERGADE 19 7850 STOHOLM | INST. NR.: 232.331 | OD | 10 | 0 |
| | | TD | 1 | 0 |
| | | MÅLSTOK: 1:300 | | ANLÆGSNR.: 656976 |
| DATE: 02.04.07 | INIT.: CTM/ MZ | GRUPPE NR.: | | 01-013 |