


Beskrivelse og planoversigt af Klosterhaven. Klosterhaven 1, 8800 Viborg

Klosterhaven er et døgnrevet rehabiliteringstilbud, med 34 midlertidige pladser. Det vil sige, at der kan være op til 34 sengeliggende borgere, som har brug for omfattende hjælp under en evakuering.

Tilbuddet er fordelt over adresserne: Klosterhaven nr. 66, nr. 1, nr. 68-70.

Hvoraf borgerne befinder sig på: **gang 68, 1. sal og gang 68-70.** Klosterhaven

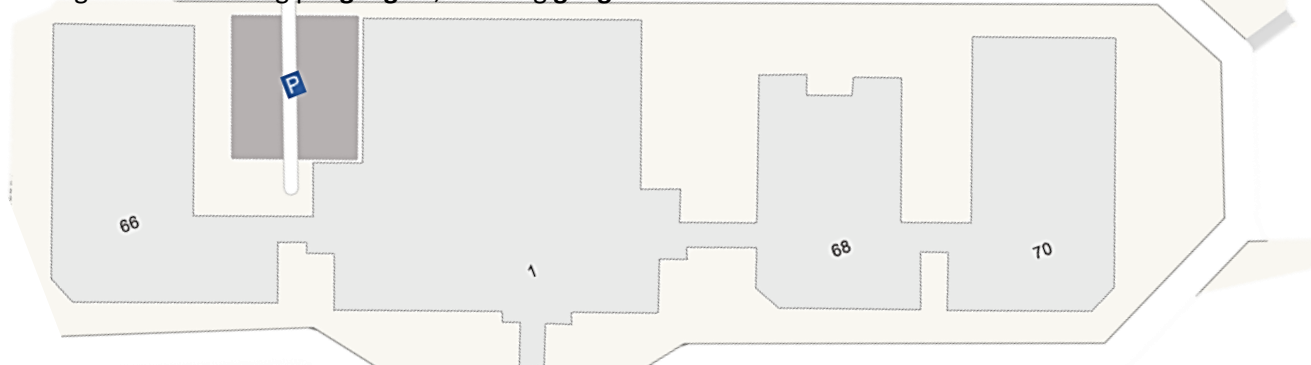

Samlet set er der på RCV ansat omkring 130 medarbejdere, som arbejder i skiftende vagtlag. Derudover kommer administrativt personale, udekørende team, vedligehold, rengøring, køkkenpersonale og ledelse.

Samlet set er der på Klosterhaven og Klostertoften:

- Kl. 07-16 ca. 36 medarbejdere
- Kl. 16-23 ca. 8 medarbejdere
- Kl. 23-07 ca. 2-3 medarbejdere

Stueetagen (1)

- Indmøderum og 3 teamkontorer
- Teamlederkontor
- Atrium (spisesal og aktivitet)
- Centralkøkken
- Træningslokale
- Træningskøkken

1 sal (1)

- 13 Stuer
- Spisesal
- Teamkontor og teamlederkontor
- 2 mødelokaler

2 sal /tagetage (1)

- 4 kontorer
- 4 Mødelokaler

Kælder (1)

- Omklædningsrum
- Vaskeri og 8 depoter
- Værkstedrum og pedelkontor

Gang 66 (Vest fløj)

- 8 Stuer
- Spisesal

Gang 68 (Øst fløj)

- 6 Stuer

Gang 70 (Øst fløj)

- 7 Stuer
- Spisesal

Stueetagen (1)


- 1) 1 Indmøderum
- 2) 3 Teamkontorer
- 3) 1 Teamlederkontor
- 4) 1 Atrium (spisesal og aktivitet)
- 5) 1 Centralkøkken
- 6) 1 Træningslokale
- 7) 1 Træningskøkken

-  = Automatisk brandanlæg.
-  = Branddør (30min)
-  = Brandtryk
-  = Brandslange
-  = Brandtæppe
-  = Brandslukker

Sirene høres ikke på kontorerne!

Der er sprinklere over alt.

I stueplan er der flugtveje ud til det fri fra kontorer og træning

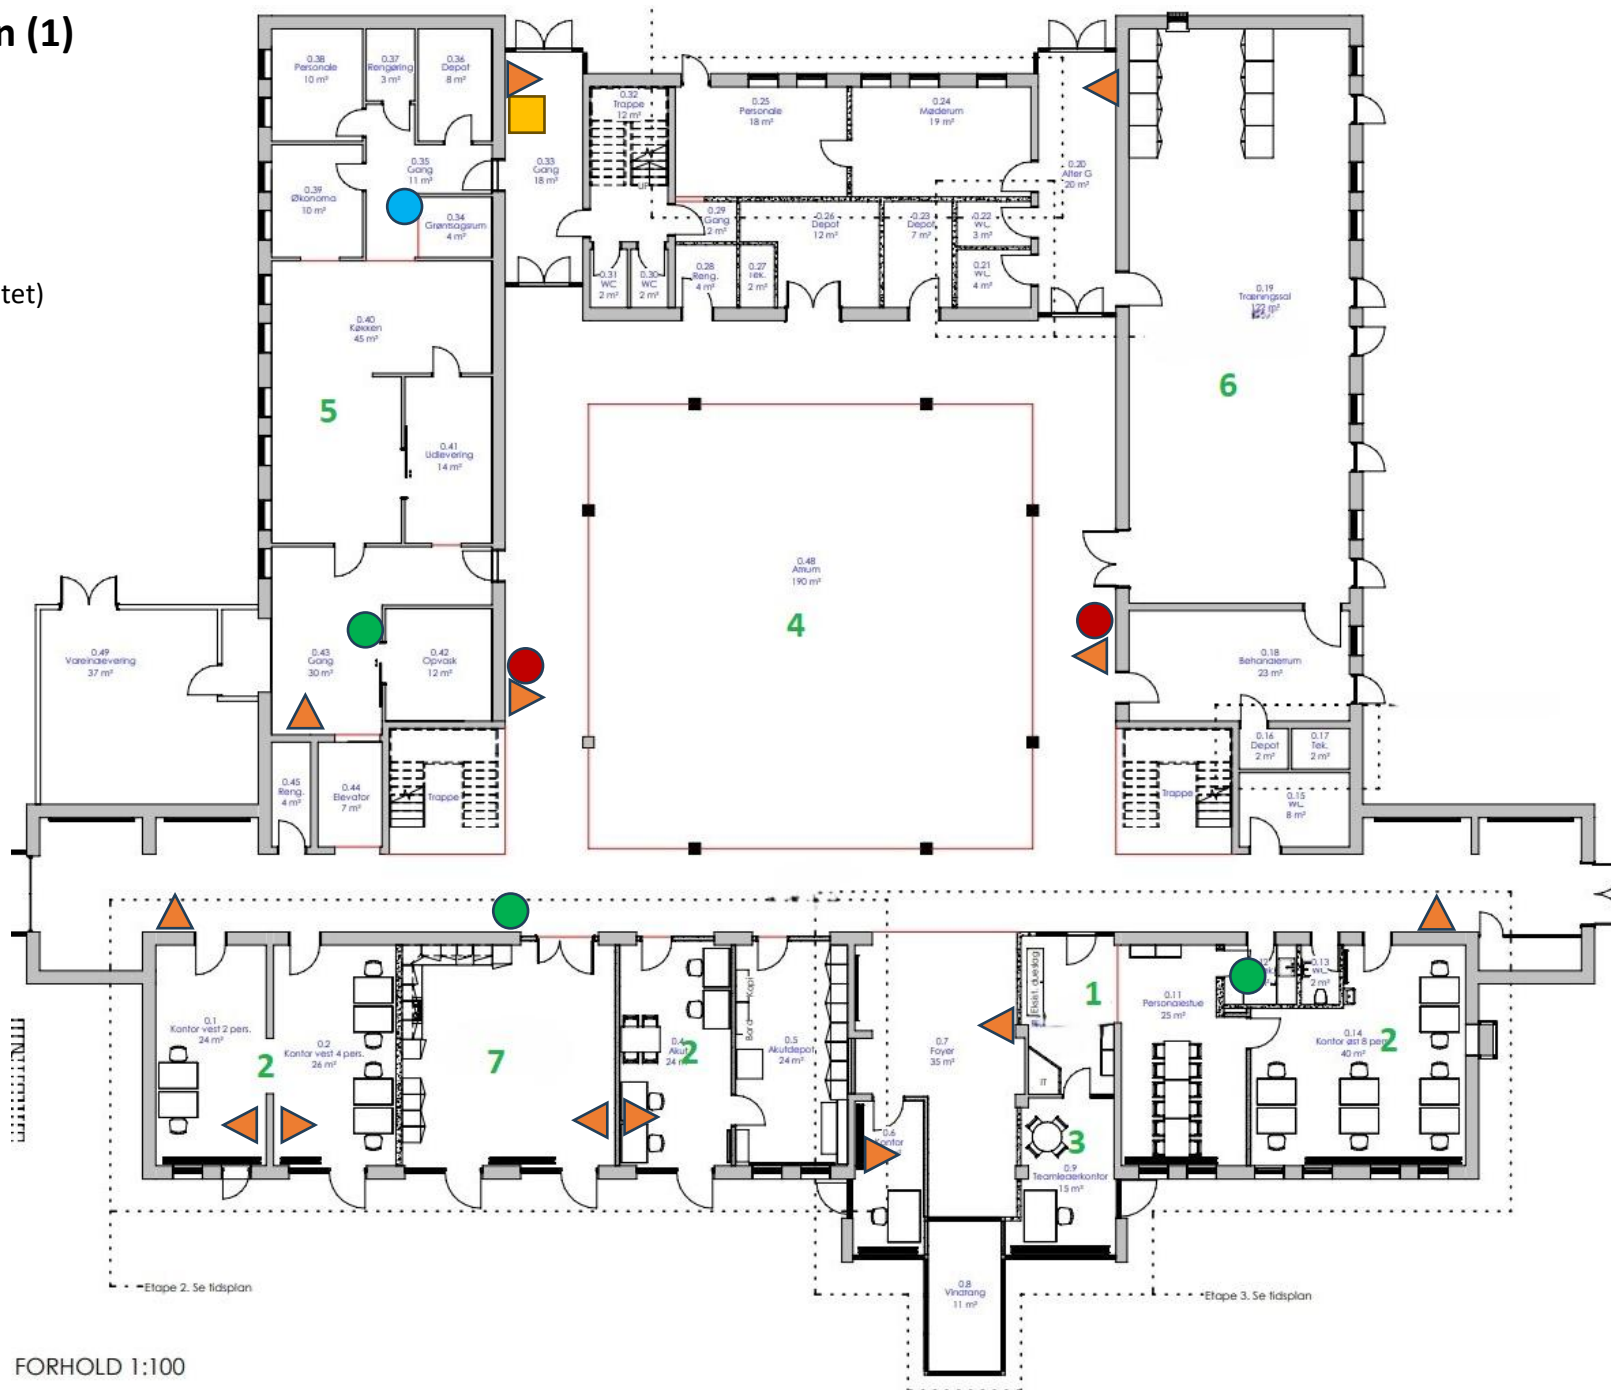

1 sal.

- 1) 13 stuer
- 2) 1 Spisesal
- 3) 1 teamkontor
- 4) 1 teamlederkontor
- 5) 2 mødelokaler

= Branddør (30 min)

▲ = Brandtryk

● = Brandslange


● = Brandtæppe

● = Ildslukker

➔ = flugtveje

Der er
sprinklere
over alt.

Sirene lyder
på alle
gangarealer.

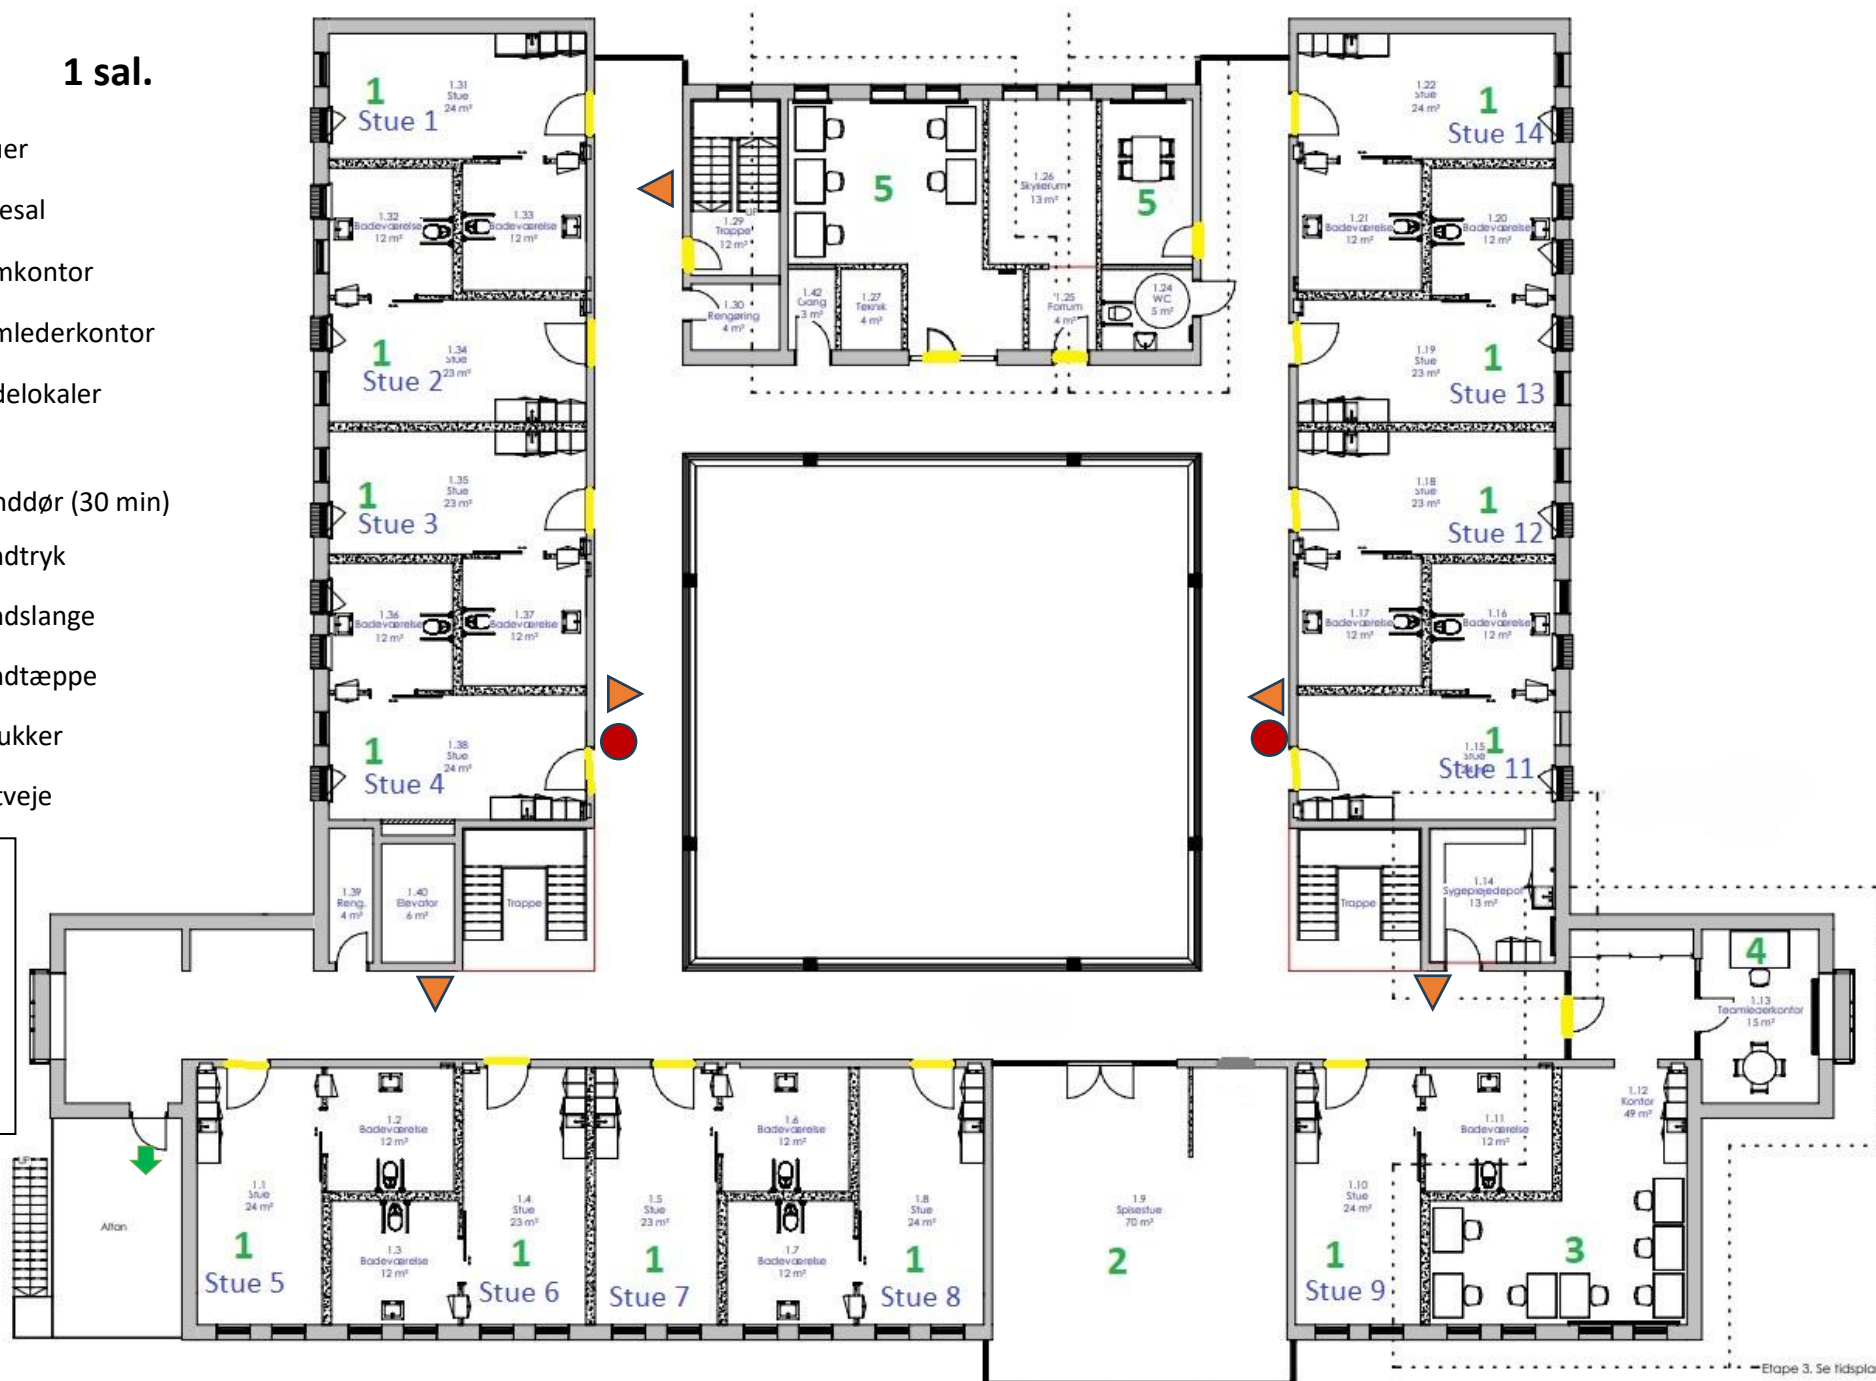

— Etape 3. Se tidsplan

2. sal/tagetagen

- 1) 4 kontorer
- 2) 2 mødelokaler
- 3) Opholdsrum/ mødelokale
- 4) Træningskøkken/ mødelokale
- 5) elevator

= Branddør (30 min)

= Branddør (60min)

▲ = Brandtryk

● = Brandslange

● = Brandtæppe


● = Ildslukker

● = Håndslukker

➔ = flugtvej

Der er sprinklere i alle rum

Sirenen på 2.sal høres ikke
på planlæggerkontor

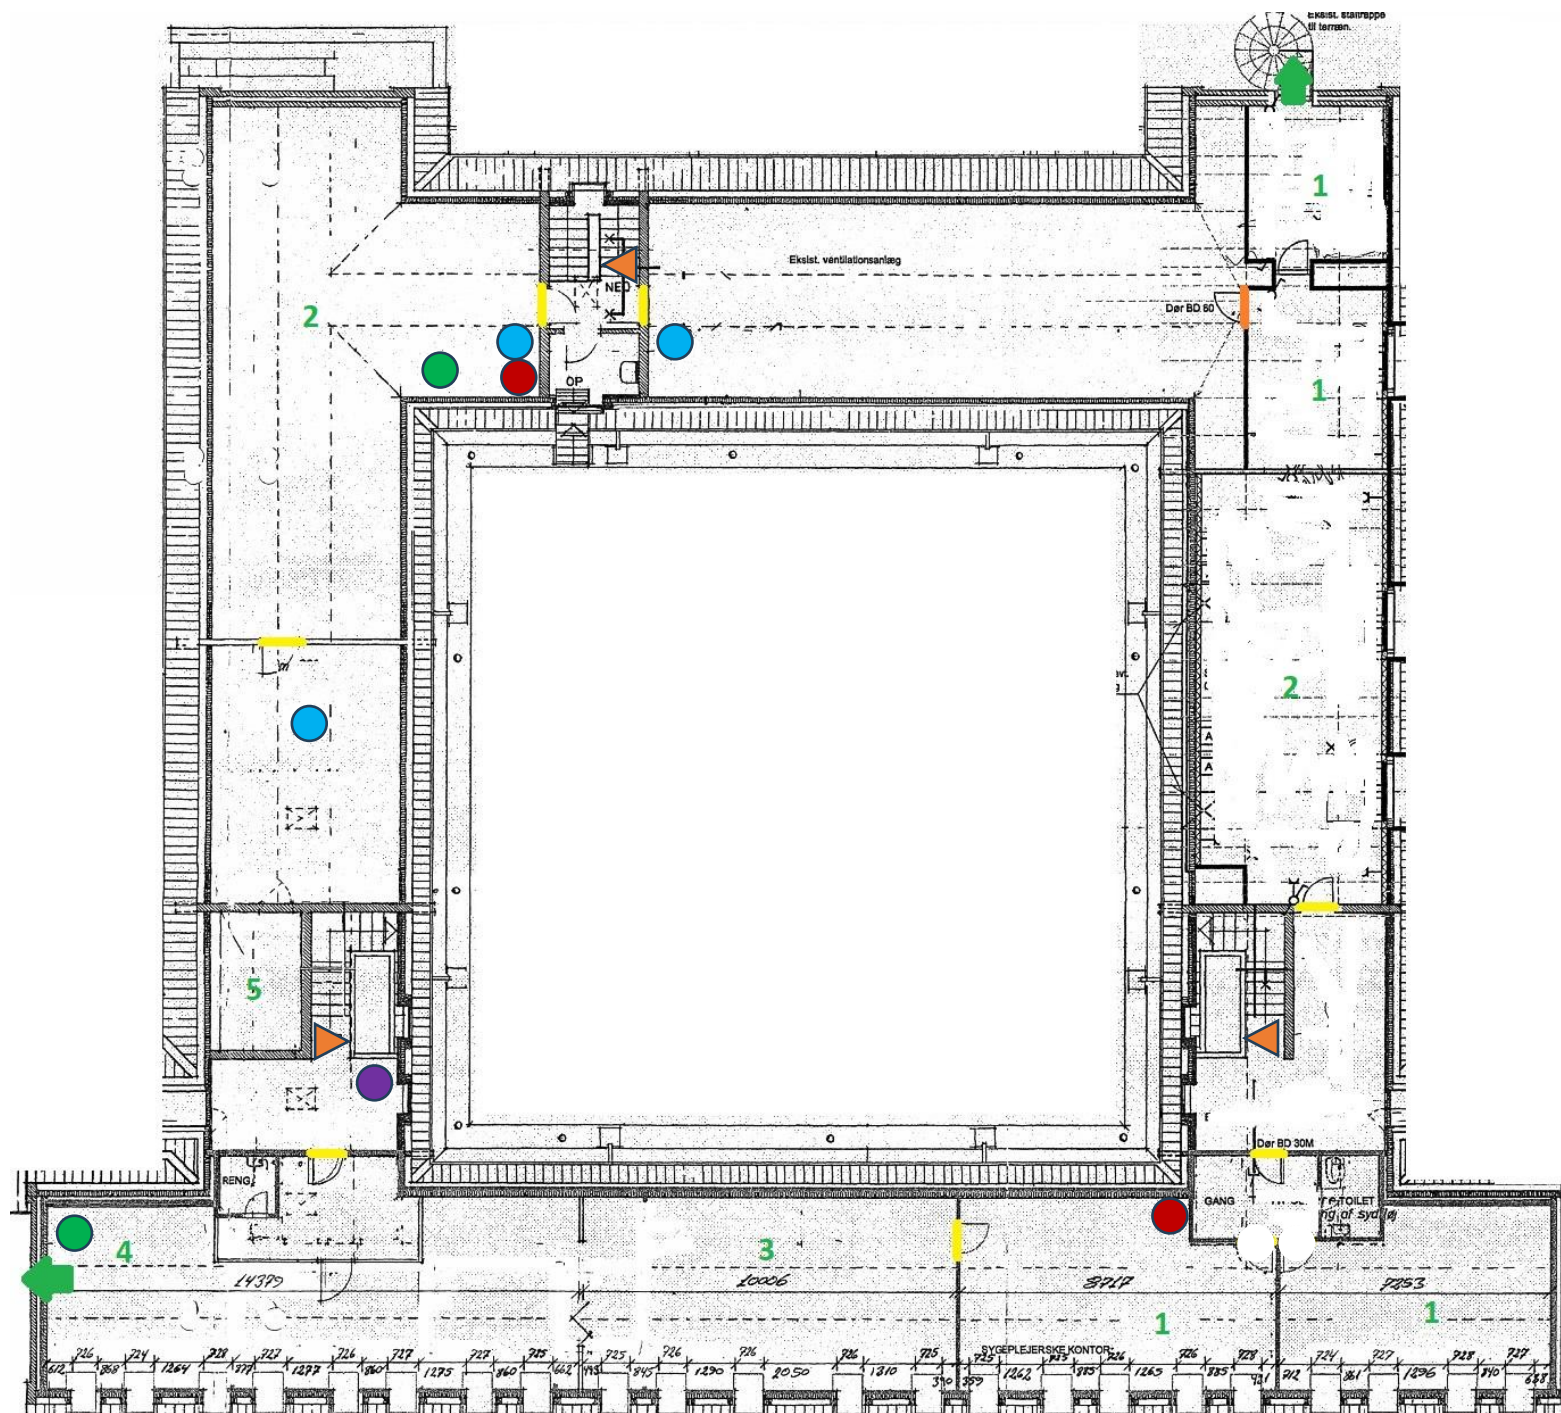

kælder

- 1) Personaleomklædning
- 2) Pedel kontor
- 3) Depot
- 4) teknik rum
- 5) elevator
- 6) vaskeri
- SIK) Sikkerhedsrum

= Branddør (30min)

= Branddør (60min)

▲ = Brandtryk


● = Brandslange

● = Brandtæppe

● = Ildslukker

Der er sprinklere i alle rum

Sirene høres på alle gangarealer

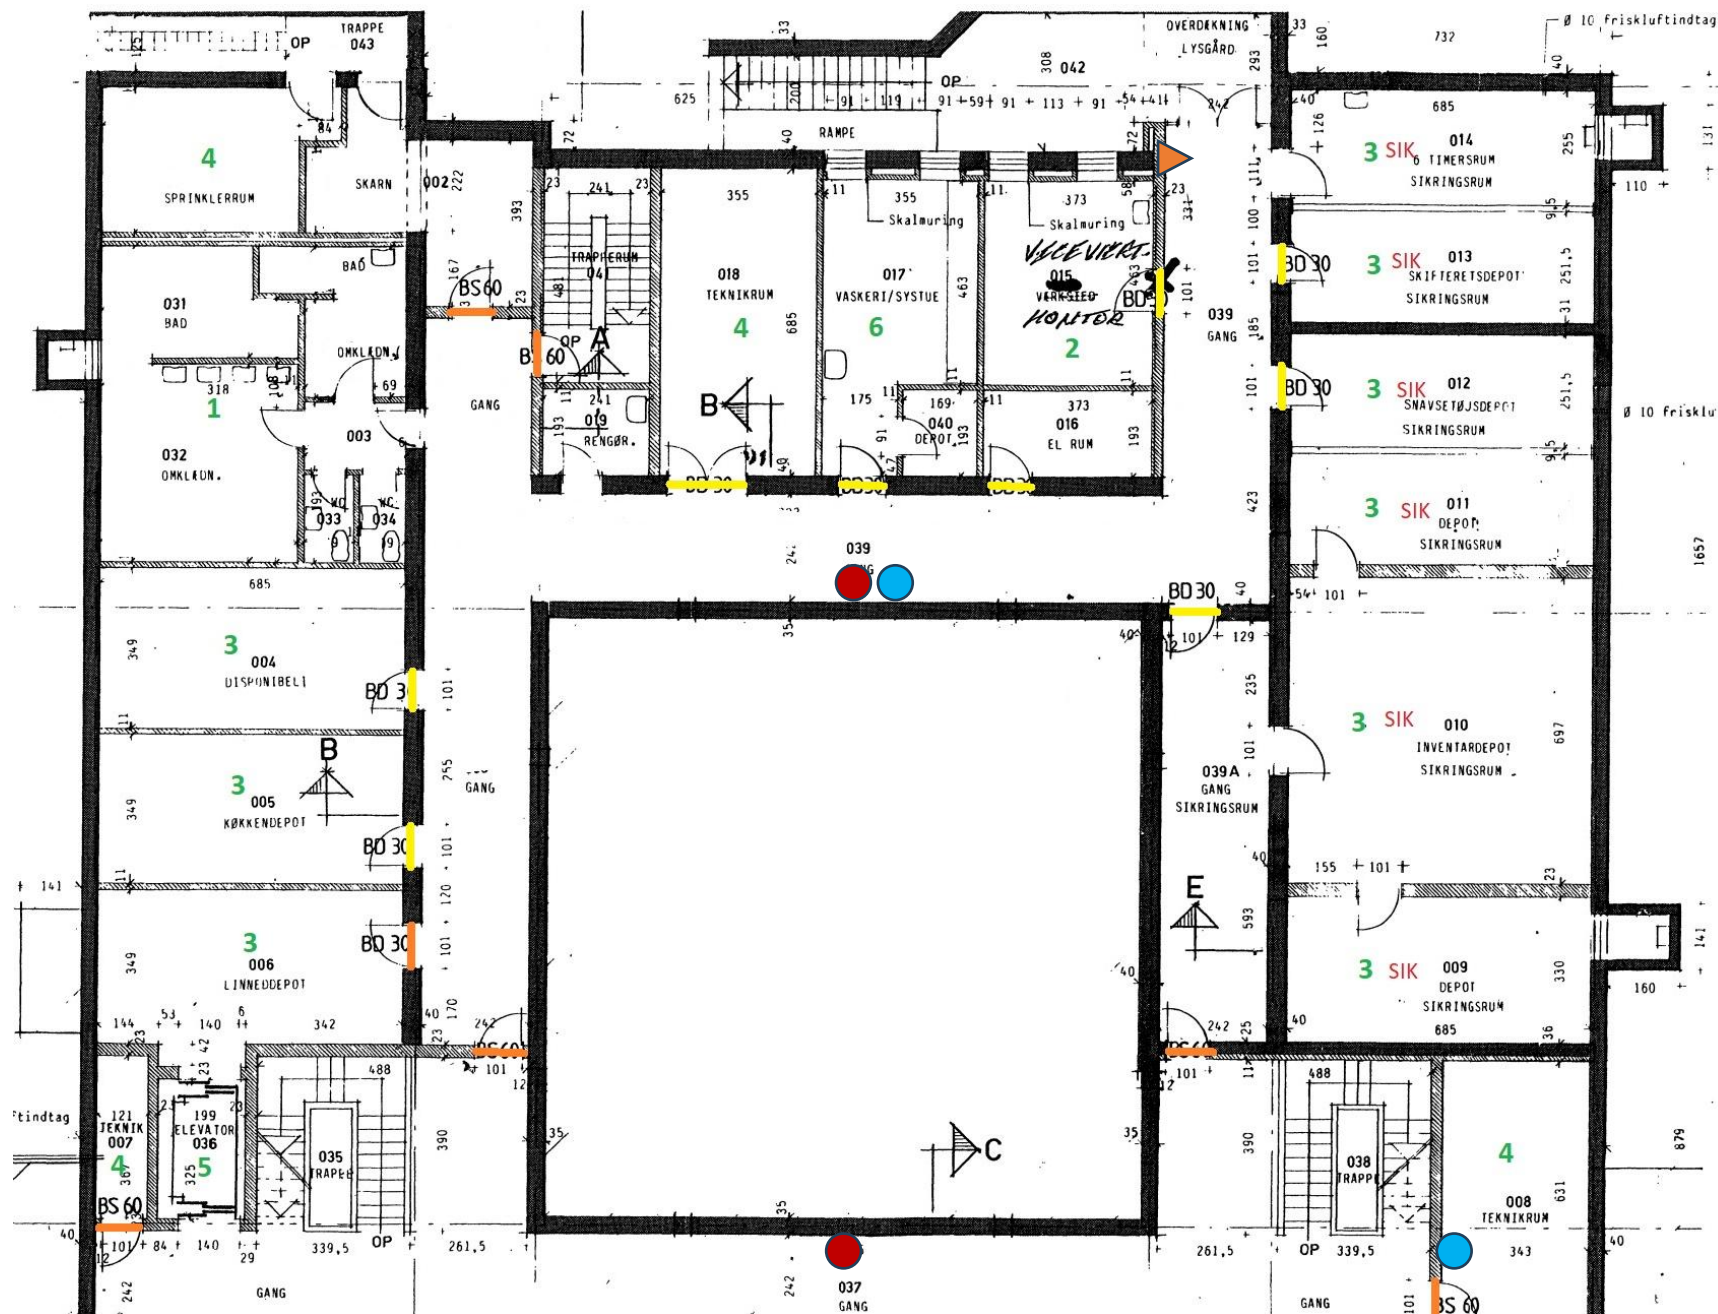

Gang 66

- 1) 8 stuer
- 2) 1 Spisesal

-  = Automatisk brandanlæg
-  = Branddør (30min)
-  = Brandtryk
-  = Brandslange
-  = Brandtæppe
-  = Ildslukker


Sirene høres kun i gangareal!

Der er sprinklere i alle rum

Hver lejlighed udgør sin egen brandcelle.

Der flugtveje ud fra alle stuer.

Klosterhaven

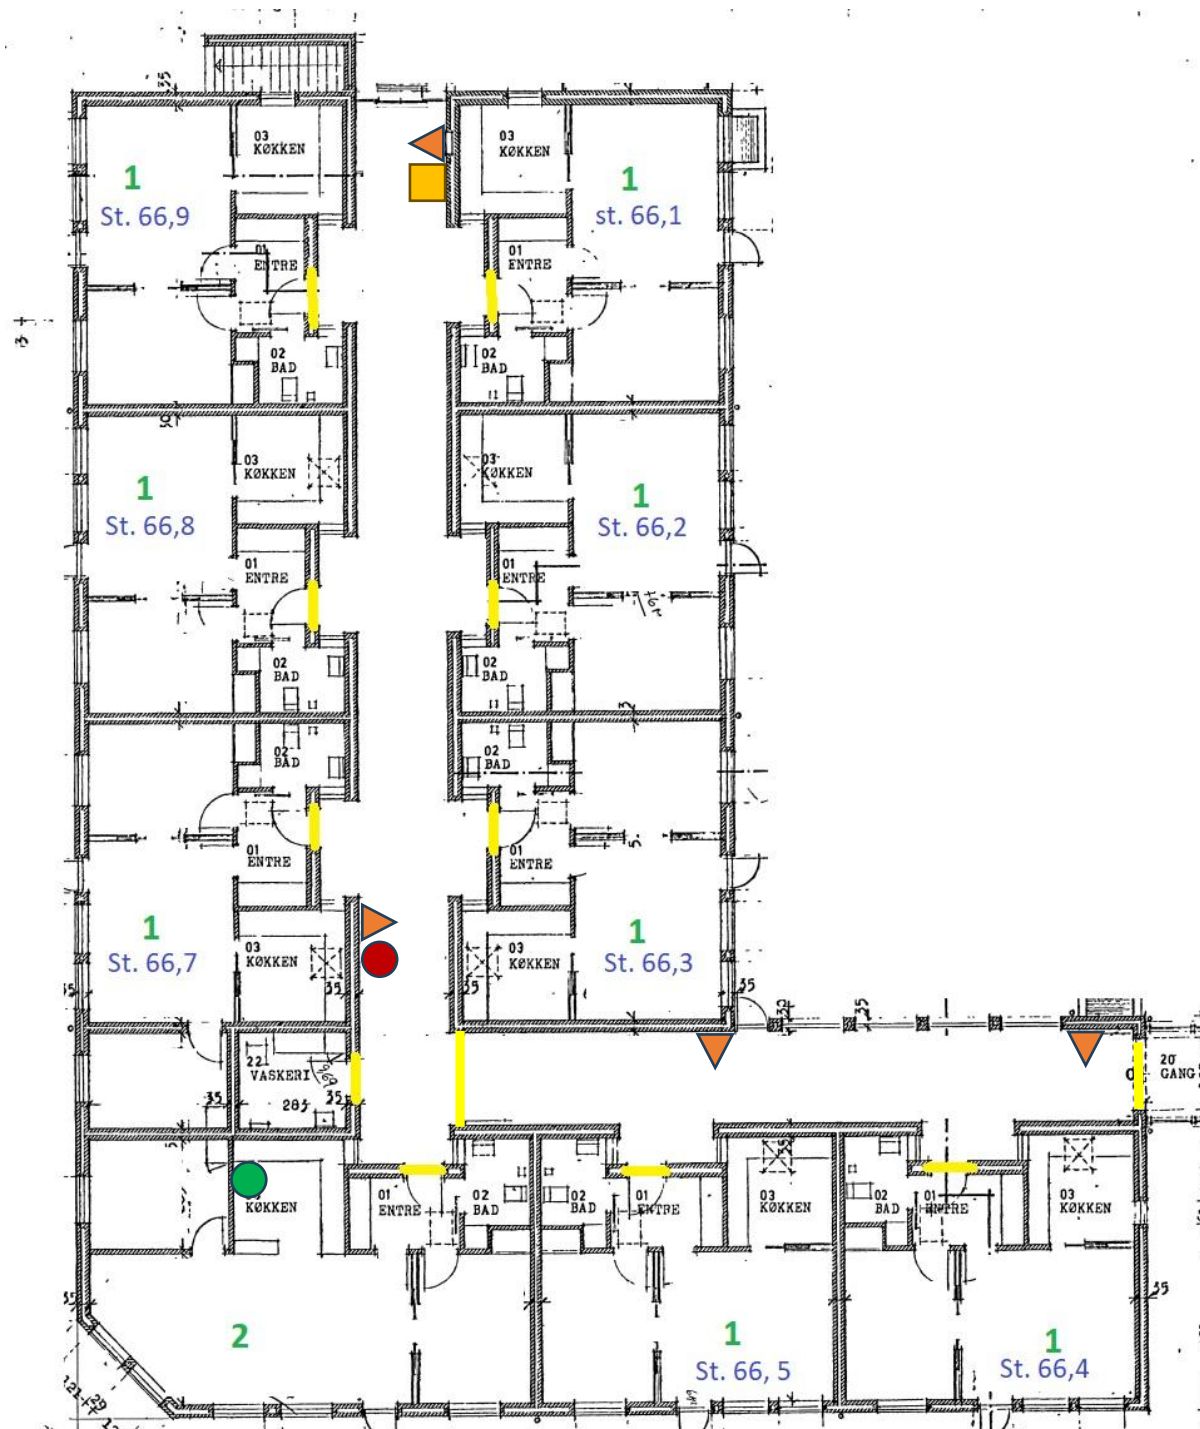

Gang 68

1) 6 stuer

 = Branddør (30min)

 = Brandtryk

 = Brandslange

 = Brandtæppe


 = Ildslukker

Sirene høres kun i gangareal!

Der er sprinklere i alle rum

Hver lejlighed udgør sin egen brandcelle.

Der er flugtveje ud fra alle stuer.

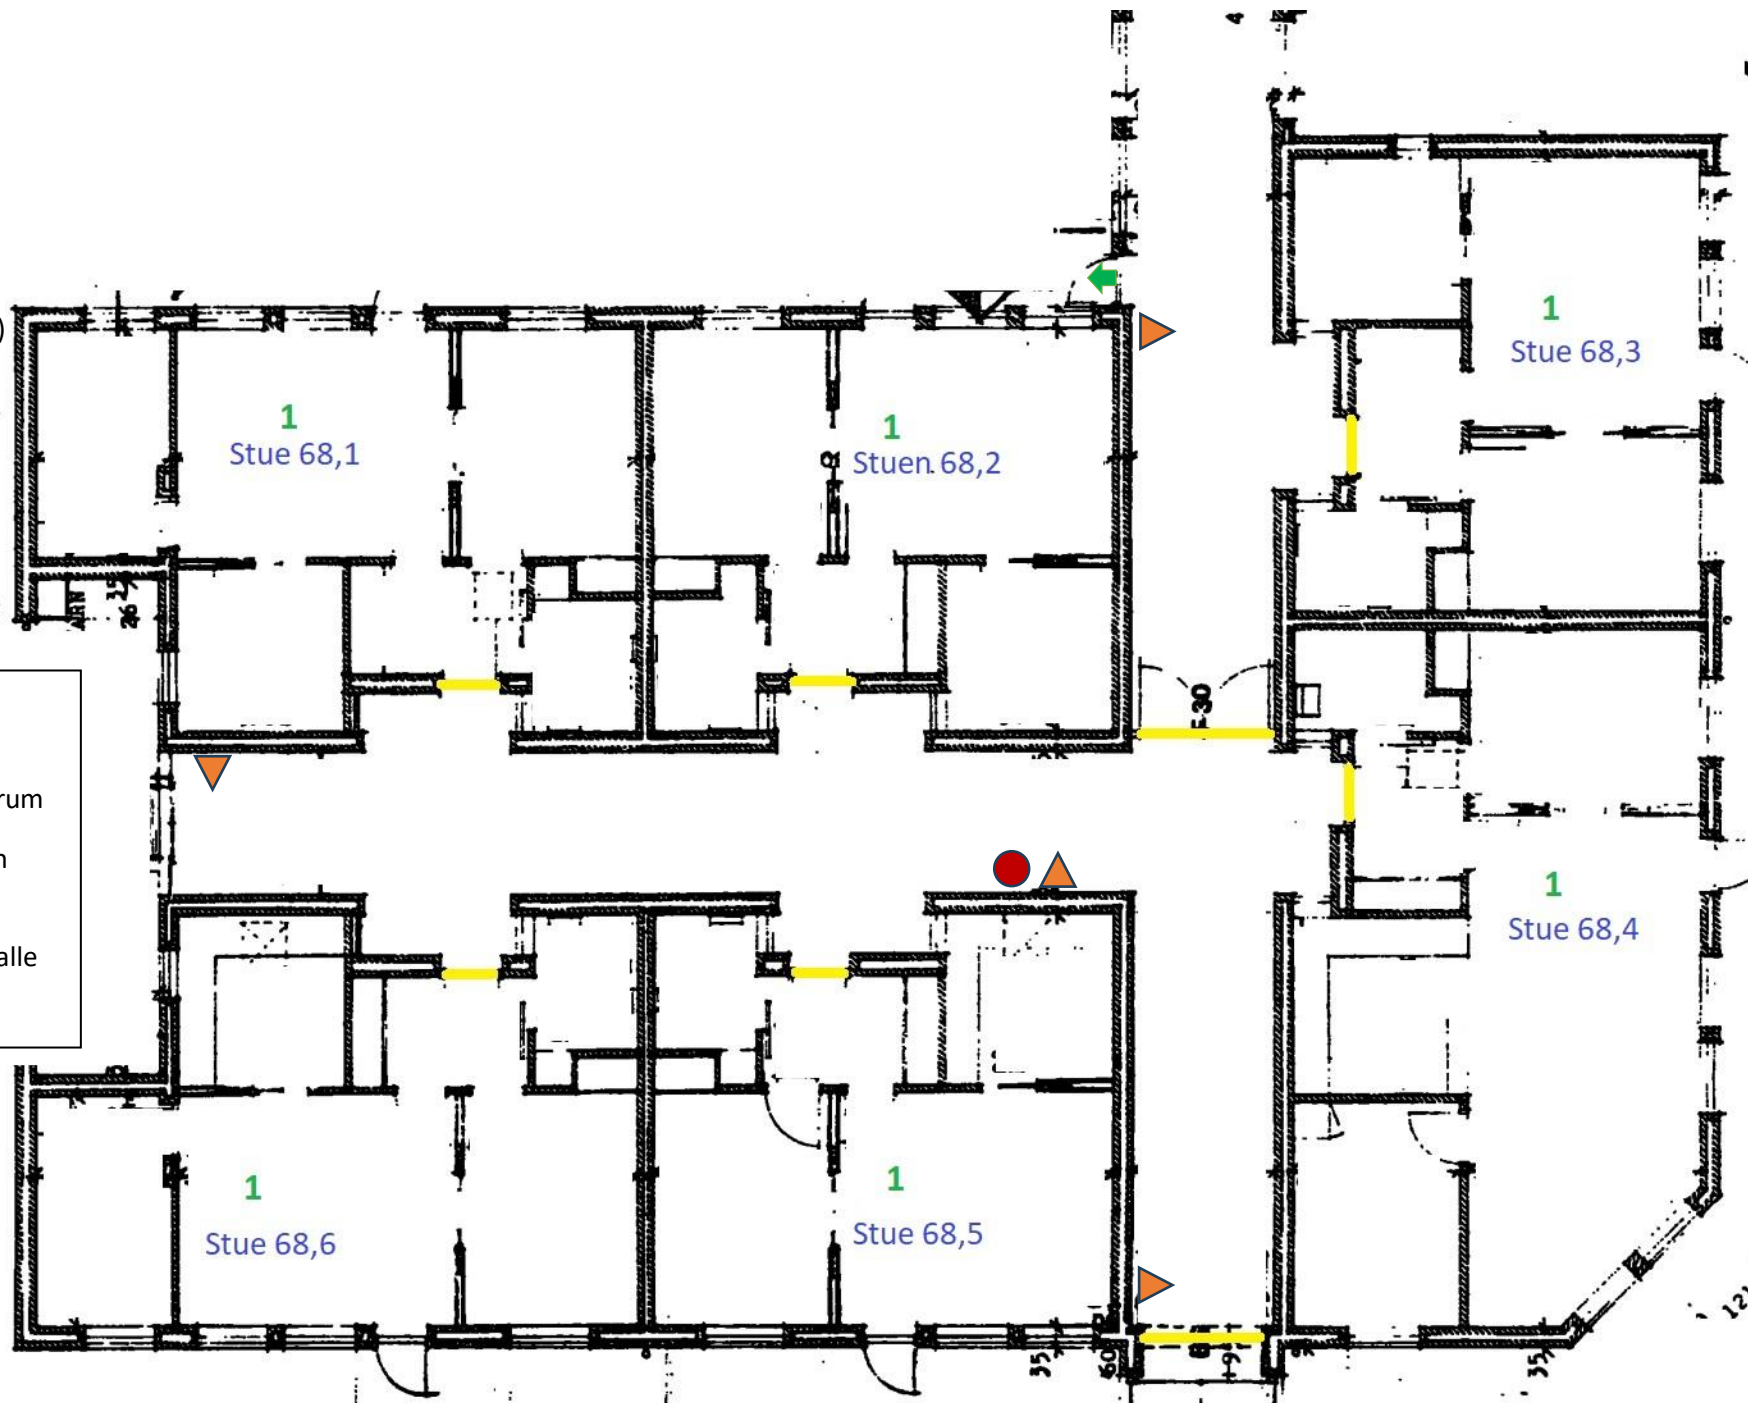

Gang 70

1) 7 stuer

2) Spisesal

 = Aut. brandanlæg

 = Branddør (30min)

 = Brandtryk

 = Brandslange

 = Brandtæppe

 = Ildslukker

Sirene høres kun i gangareal!

Der er sprinklere i alle rum

Hver lejlighed udgør sin egen brandcelle.

Der er flugtveje ud fra alle stuer.

