
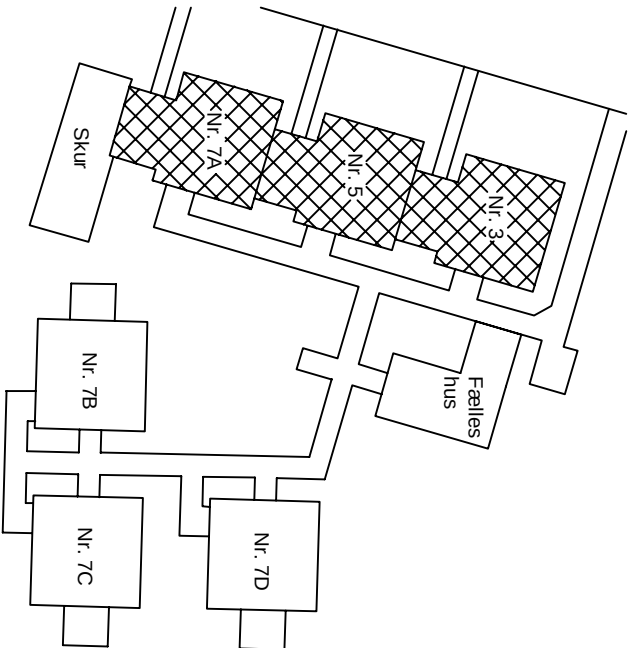


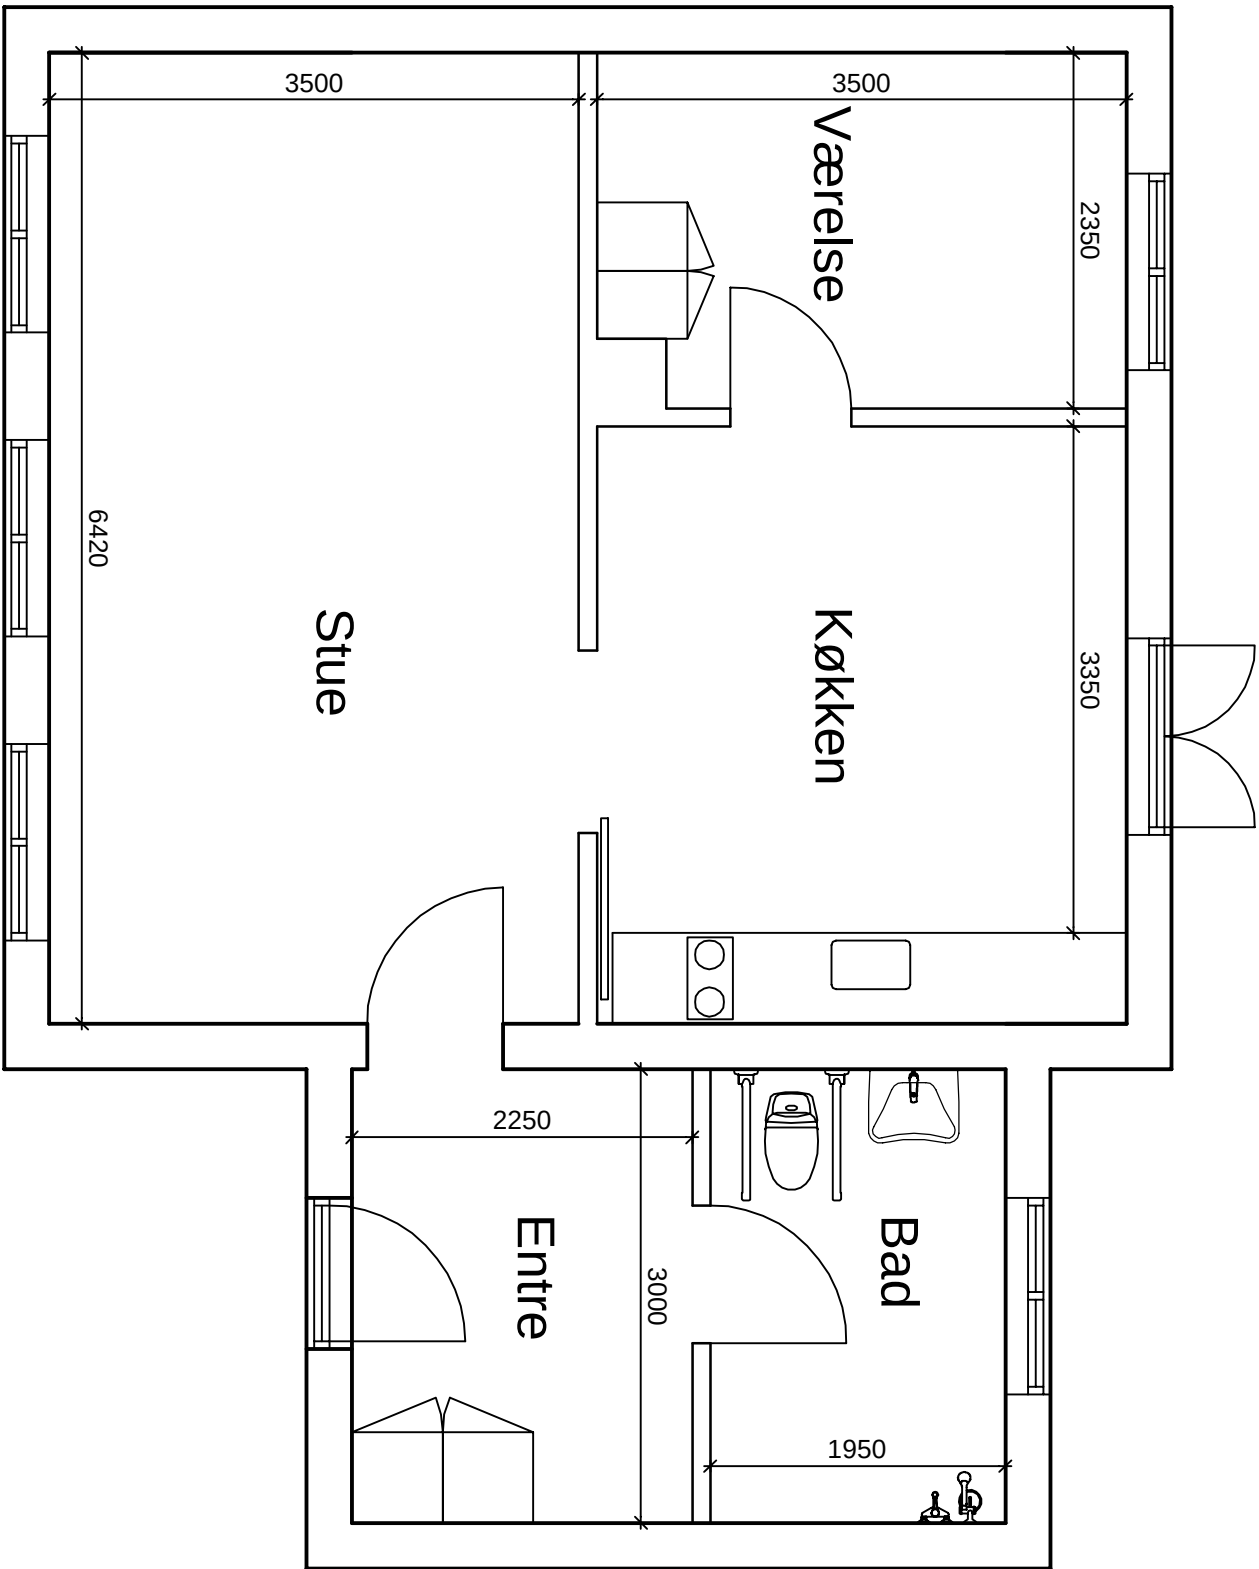

Sted					: Gl. Finderupvej 3, 5 og 7, 8800 Viborg	
Sag					:	
Emne					: Plan over bolig 3, 5, 7A (69m2)	
Sign:		Mål: 1:50	Dato:	Rev:	Tegn. nr.:	

Viborg Kommune

Ejendomme og Energi
Prinsens Alle 5, 8800 Viborg

| ejendomme@viborg.dk
| Tlf.: 87 87 87 87

