



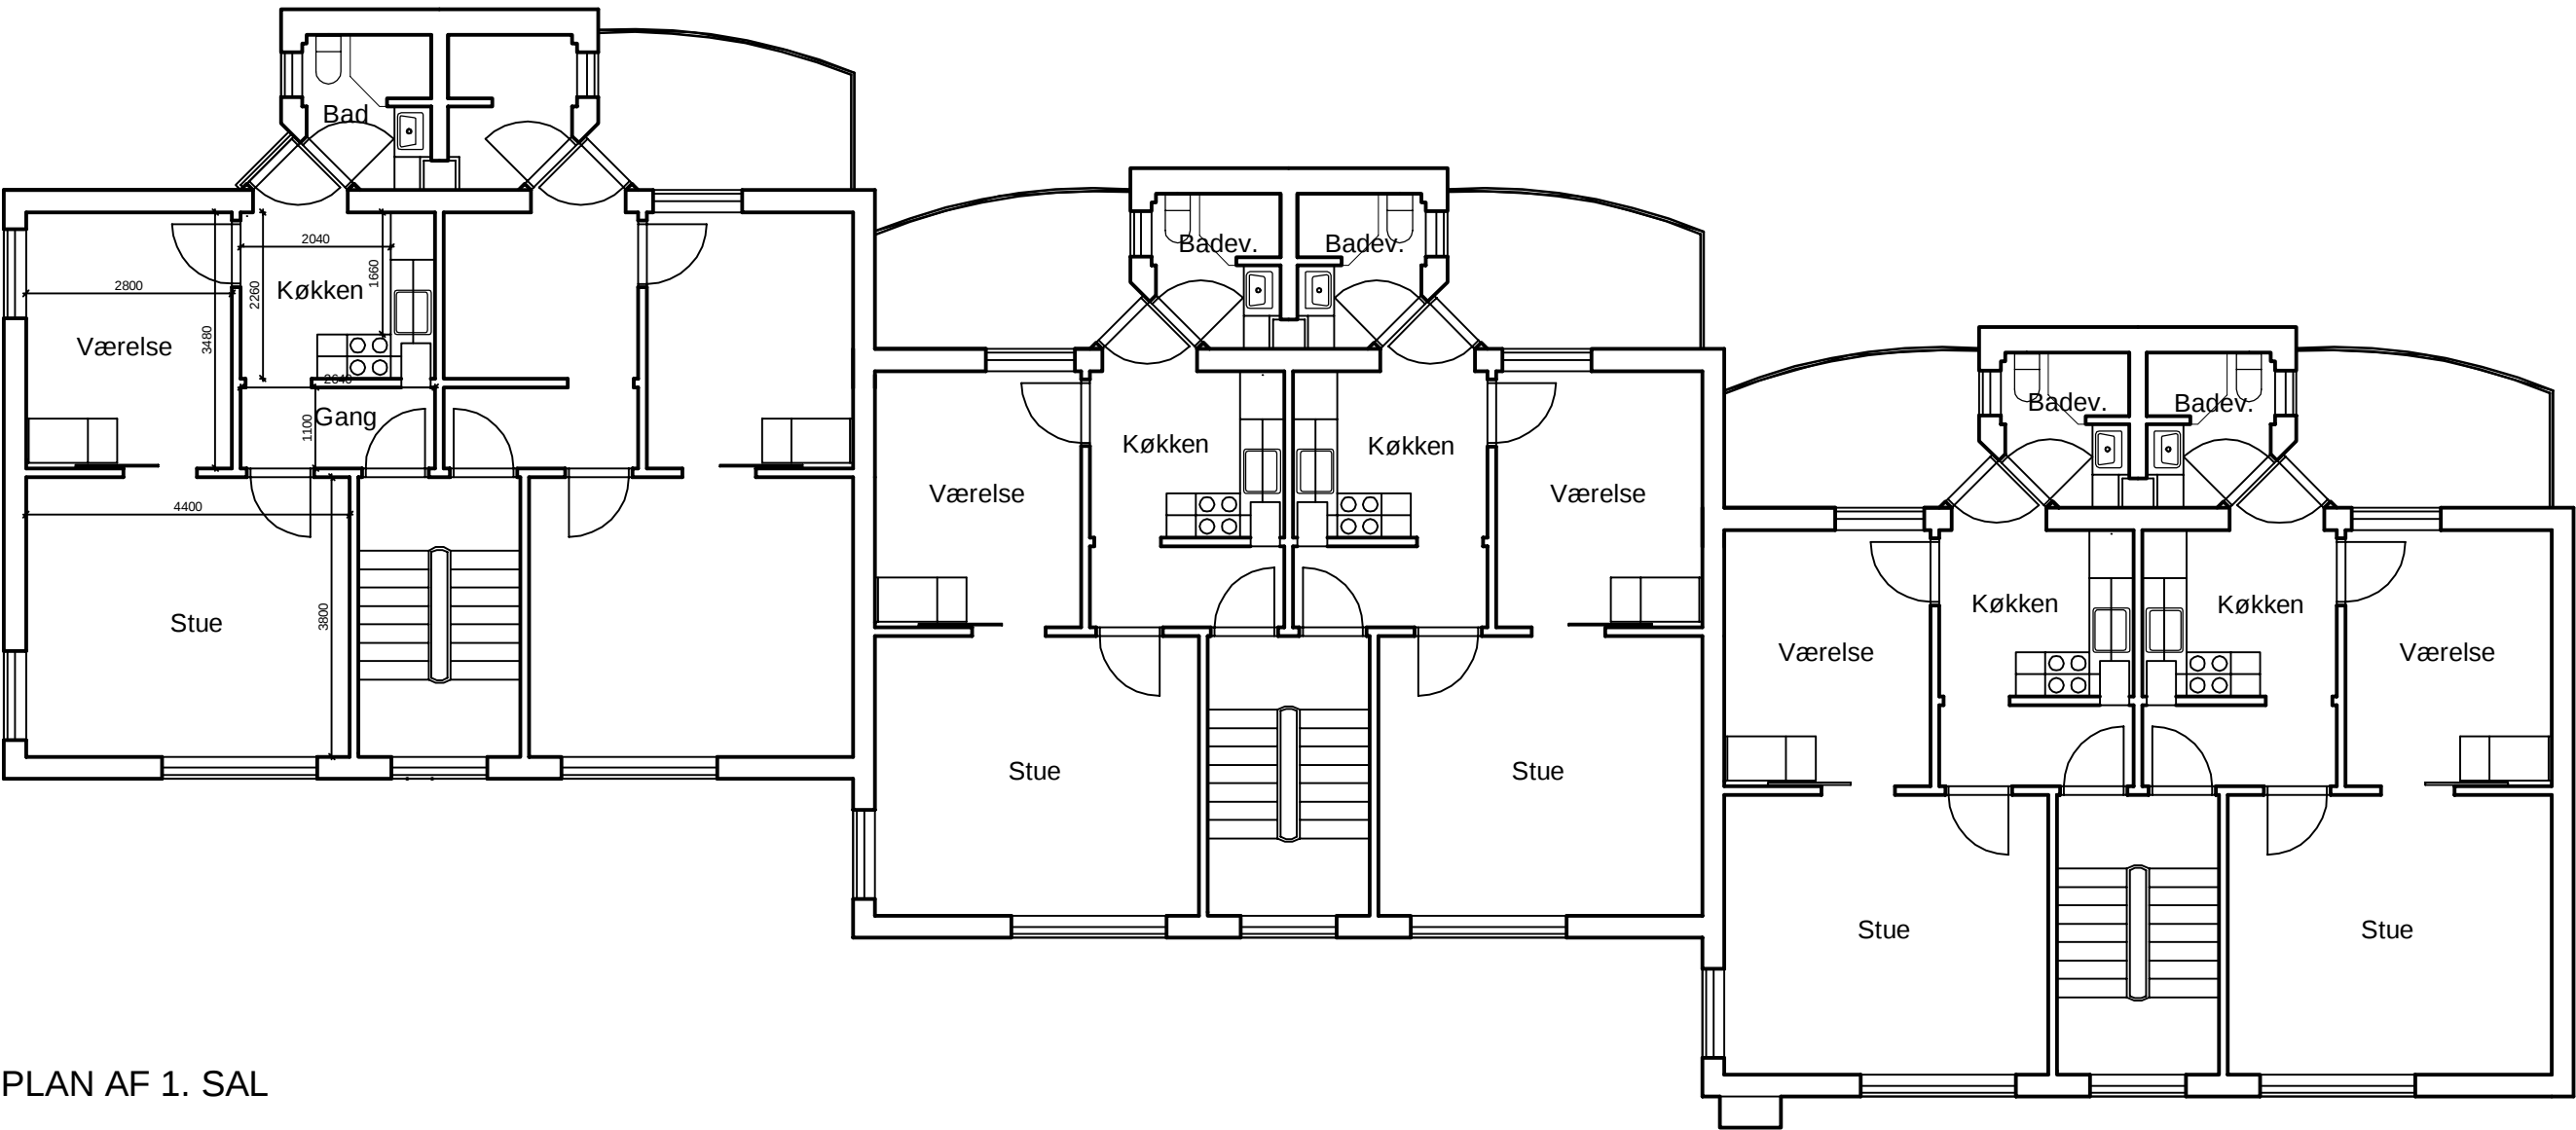

PLAN AF 1. SAL

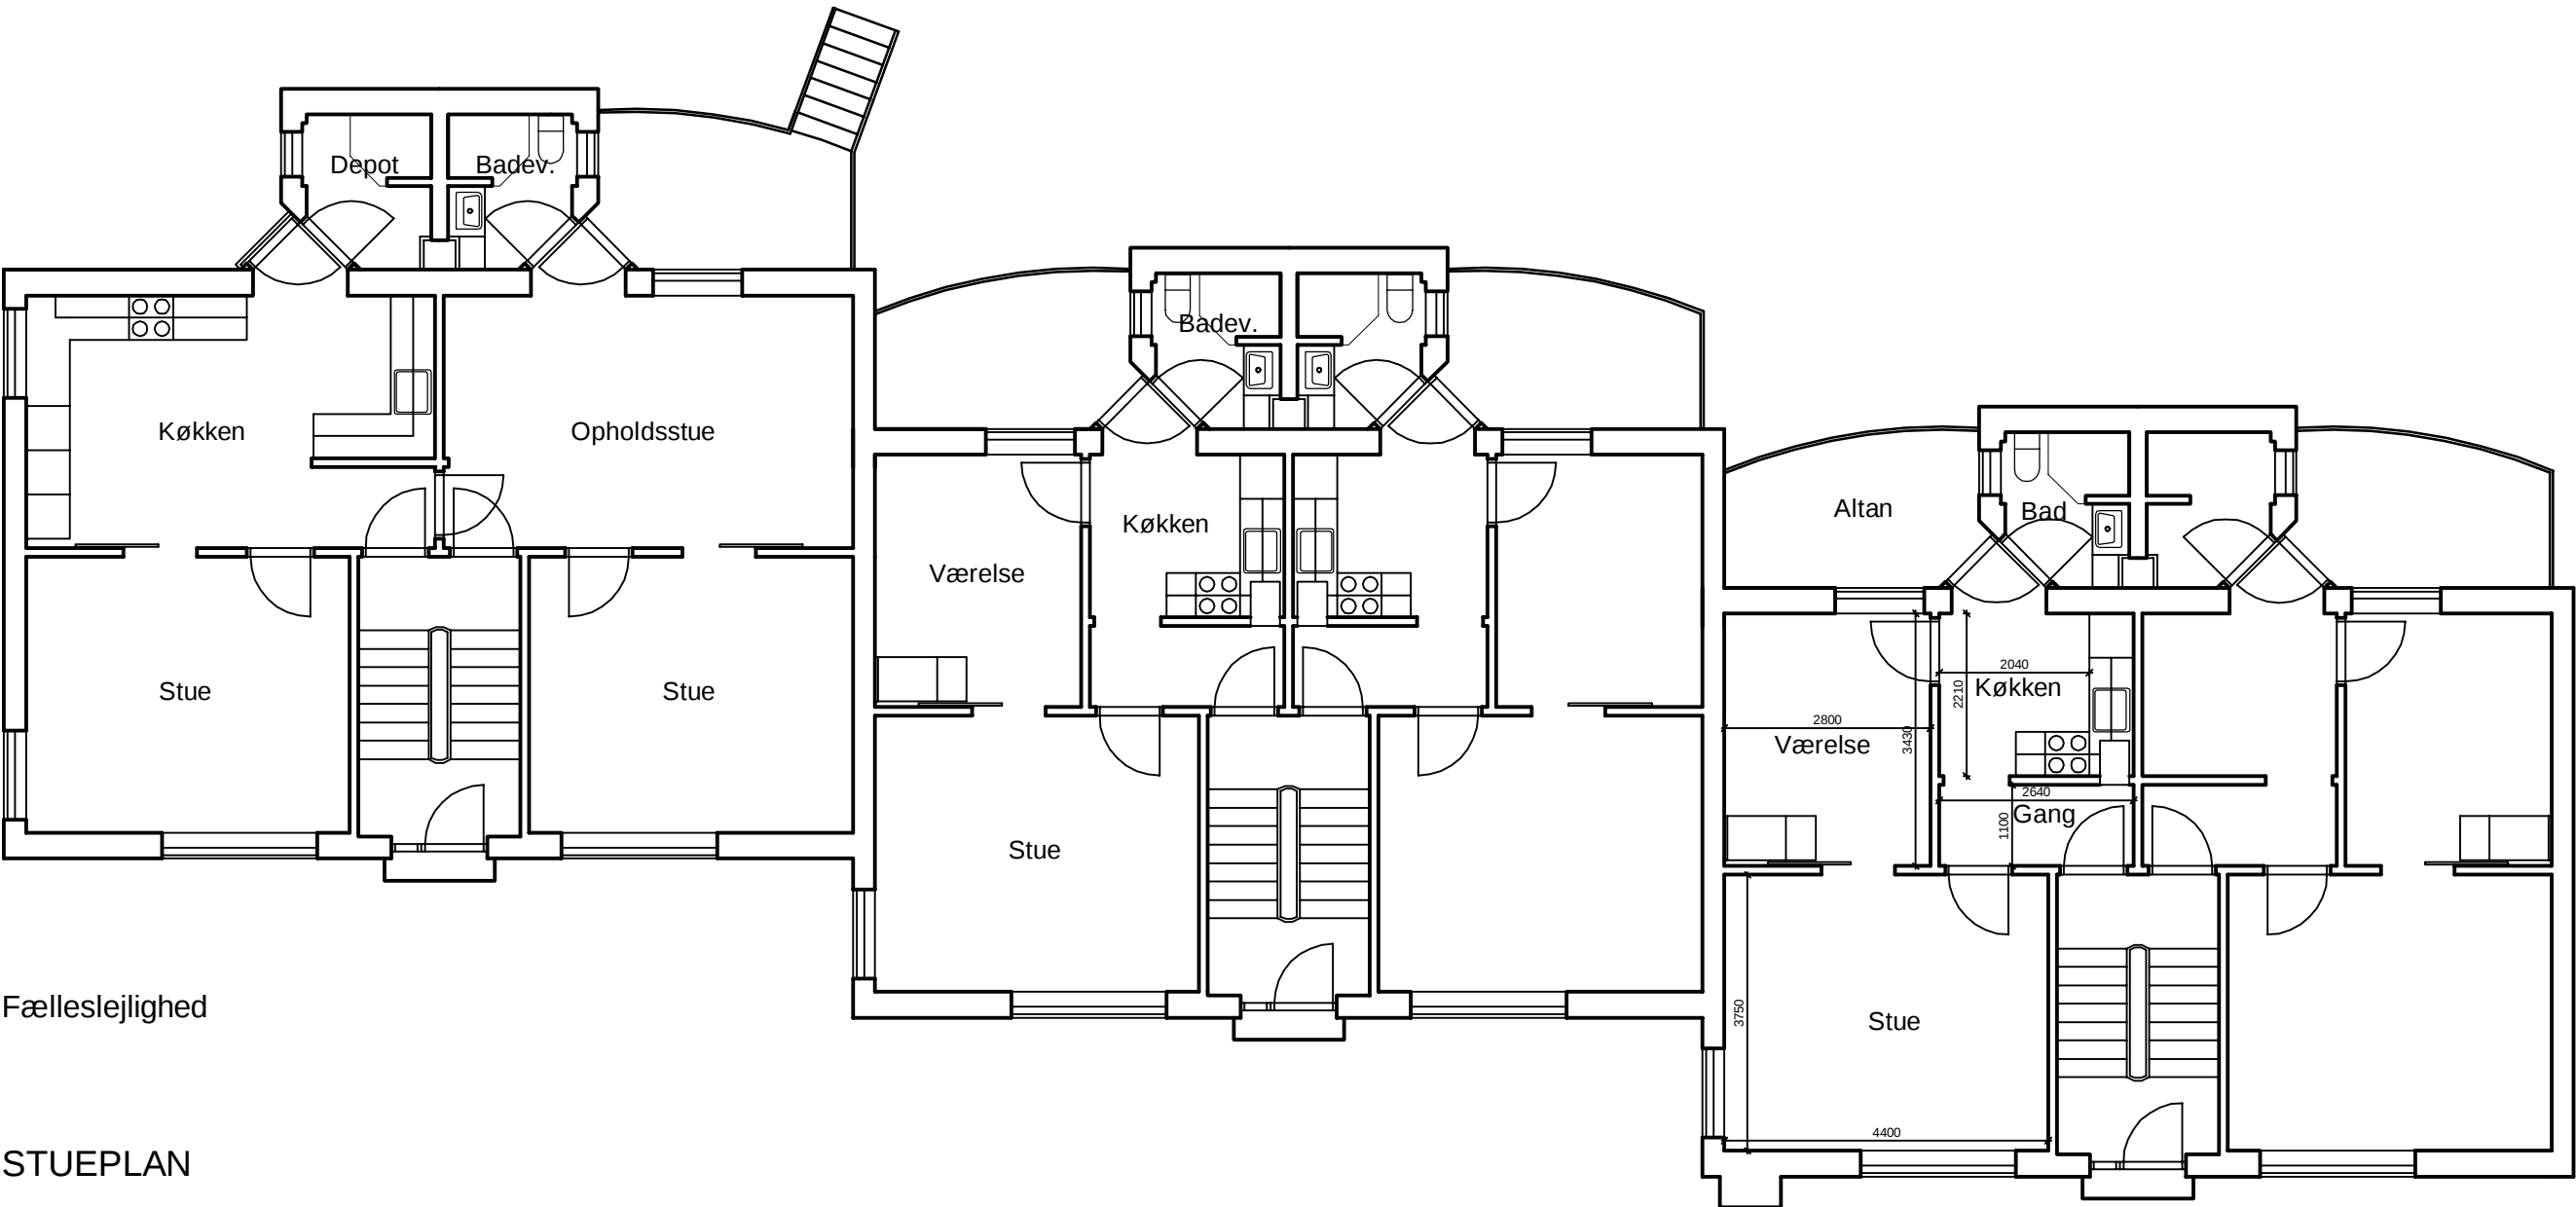

Fælleslejlighed

STUEPLAN



Viborg Kommune

Ejendomme og Energi
Prinsens Alle 5, 8800 Viborg

I ejendomme@viborg.dk
I Tlf.: 87 87 87 87

Sted : Rosenstrædet 11A-C				
Sag :				Jr. nr.:
Emne :				Tegn. nr.:
Sign: ho9	Mål: 1:100	Dato:	Rev:	